


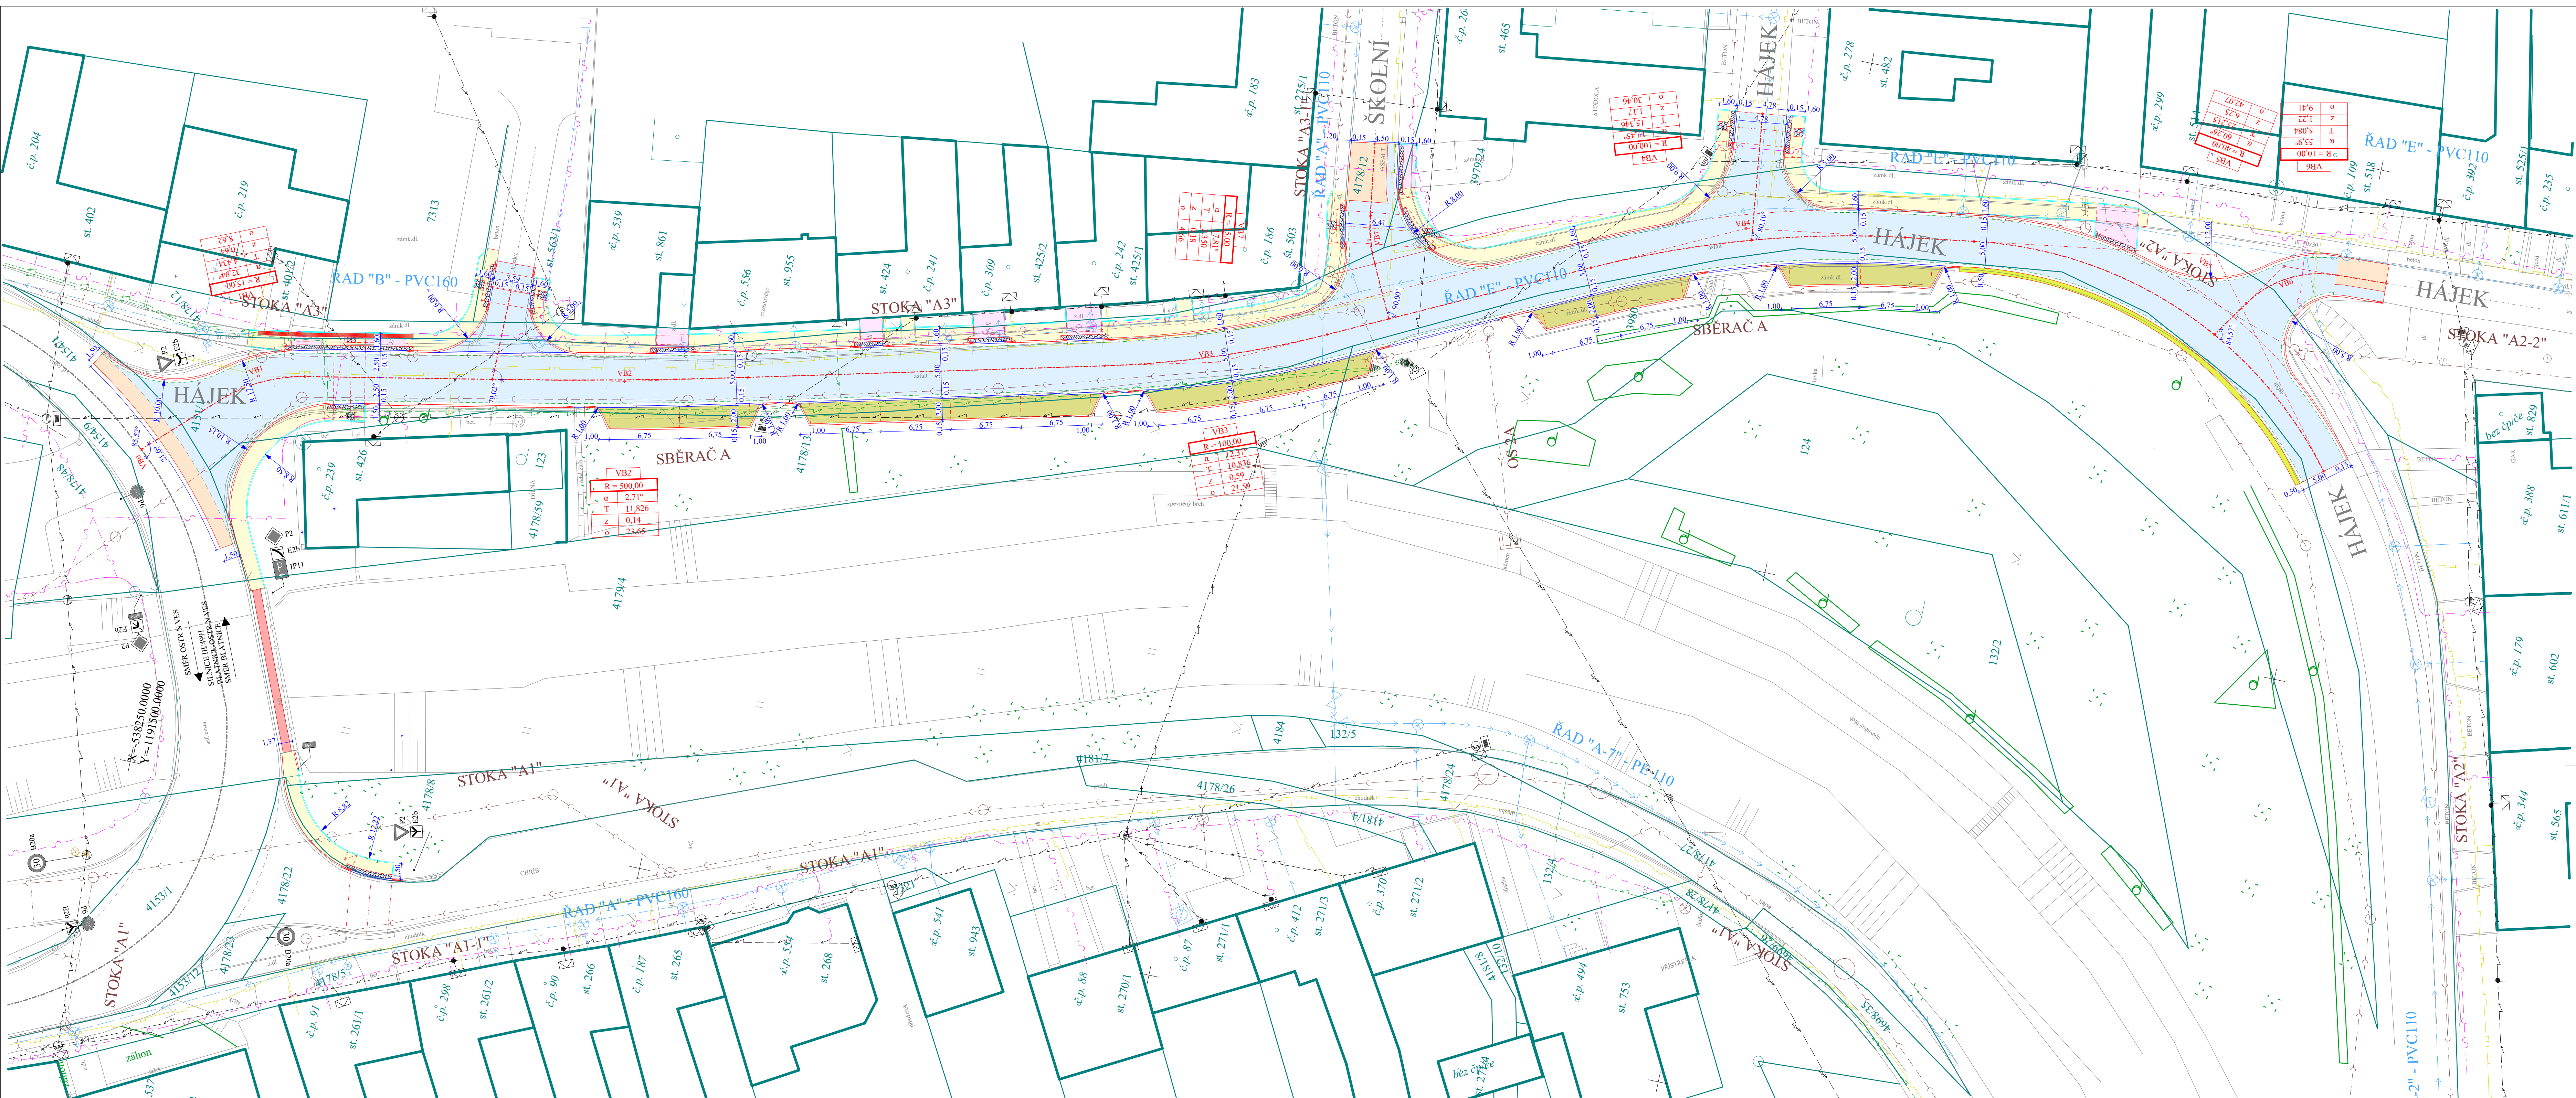

LEGENDA

- STÁVAJÍCÍ KOMUNIKACE
- FRÉZOVÁNÍ STÁVAJÍCÍ VOZOVKY SILNICE III/4991 TL 50 MM, ZPĚTNÁ ÚPRAVA POVRCHU ACO 11 TL 50 MM, PŘEVÁŽÁNÍ VRSTEV MIN. 0,30 M
- CHODNÍK - BETONOVÁ DLAŽBA OBDELNÍKOVÁ, ROZMĚR 200/100/60 MM SE SRAŽENÍMI HRANAMI V PŘÍRODNÍ SĚDE BARVĚ
- VAROVNÉ A SIGNÁLNÍ PÁSY - CERTIFIKOVANÁ BETONOVÁ DLAŽBA OBDELNÍKOVÁ, ROZMĚR 200/100/60 (POJIŽDĚNÉ PLOCHY), ROZMĚR 200/100/80 (POJIŽDĚNÉ PLOCHY), SYSTUPKY TVARU KULOVÝCH ÚSEČÍ (HMATOVÁ ÚPRAVA PRO NEVIDOMÉ) V ČERVENÉ BARVĚ DLE TZÚS 12.03.04, NV. 163/2002 Sb.
- NEZPEVNĚNÁ KRAJNICE - ŠTERKODRT Ø 63 TL 150 MM
- SEJZDY - BETONOVÁ DLAŽBA OBDELNÍKOVÁ, ROZMĚR 200/100/80 MM SE SRAŽENÍMI HRANAMI V PŘÍRODNÍ SĚDE BARVĚ
- UMĚLÁ VODÍČÍ LINIE - CERTIFIKOVANÁ BETONOVÁ DLAŽBA ČTVERCOVÁ, ROZMĚR 200/200/80 S VODÍČÍMI PRVKY (DRAŽKAMI) PRO NEVIDOMÉ V SĚDE BARVĚ, DLE TN TZÚS 12.03.6, NV. 163/2002 Sb.
- ZÁLIV - BETONOVÁ DRENÁŽNÍ DLAŽBA ČTVERCOVÁ, ROZMĚR 200/200/80 MM S DISTANČNÍMI NÁLSKY V PŘÍRODNÍ SĚDE BARVĚ
- OPRAVA POVRCHU CHODNÍKU NA MOSTNÍM OBJEKTU - FRÉZOVÁNÍ POVRCHU TL 50 MM, ZPĚTNÁ ÚPRAVA POVRCHU ACO 11 TL 50 MM,
- ÚPRAVA NAPOJENÍ MK FRÉZOVÁNÍ VOZOVKY TL 50 MM, ZPĚTNÁ ÚPRAVA POVRCHU ACO 11 TL 50 MM, PŘEVÁŽÁNÍ VRSTEV MIN. 0,25 M
- OHUMUSOVÁNÍ TL 100 MM VČ OSETI TRAVNÍM SEMENEM

- STÁVAJÍCÍ STROM
- HRANICE PARCEL DLE KATASTRU NEMOVITOSTÍ
- OBRYSNEMOVITOSTÍ
- STÁVAJÍCÍ STAV
- NOVÝ STAV
- SILNIČNÍ OBRUBNÍK ABO 2-15 1000/150/250
- NÁJEZDOVÝ OBRUBNÍK ABO 2-15N 1000/150/150
- PŘECHODOVÝ OBRUBNÍK ABO 2-15P 1000/150/150-250
- CHODNÍKOVÝ OBRUBNÍK ABO 15-10 1000/80/200
- VODÍČÍ PROUZEK-DVOJŘÁDEK ZE ŽULOVÉ KOSTKY DROBNÉ PŘÍRODNÍ SĚDA 10/12 Š 250 MM DO LOŽE C 25/30 XF4
- PARCELNÍ ČÍSLO DLE KATASTRU NEMOVITOSTÍ
- ČÍSLO POPISNÉ DLE KATASTRU NEMOVITOSTÍ

LEGENDA STÁV INŽ. SÍTÍ


- KANALIZAČNÍ ŘAD SVK
- VODOVODNÍ ŘAD SVK
- PLYNOVODNÍ ŘAD GASNET
- SDĚLOVACÍ VEDENÍ CETIN
- NADZEMNÍ VEDENÍ NN EGD
- PODZEMNÍ VEDENÍ NN EGD
- NADZEMNÍ VEDENÍ VN EGD
- VEŘEJNÉ OSVĚTLENÍ ŘEŠENO SAMOSTATNOUPD

LEGENDA NOVÝCH INŽ. SÍTÍ

- KAN PŘÍPOJKA ULIČNÍ VPUSIT PVC DN 150
- ULIČNÍ VPUSIT Z DÍLCŮ TBV-Q 50, MRÍŽ D 400, KALOVÝ KOS POZINKOVANÝ VPUSIT OBSYPANA ŠTERKODRTÍ FR 0-32 PŘÍPOJKA PVC KG DN 150 SN 8
- ŽLABOVÁ VPUSIT Z MONOLITICKÝCH DÍLCŮ Z POLYMERBETONU BEZ LEPENÝCH SPOJŮ S PRŮČNÝM REZEM TVARUVY, DO LOŽE C 30/37 XF4 INTEGROVANÝ ROST D 400 PŘÍPOJKA PVC KG DN 150 SN 8

POZNÁMKA:

PRŮBĚHY INŽENÝRSKÝCH SÍTÍ JSOU ZNÁZORNĚNY POUZE ORIENTAČNĚ A NENAHRAZUJÍ VYJÁDRĚNÍ SPRÁVCŮ SÍTÍ, PŘED ZAHÁJENÍM PRACÍ INVESTOR ZAJISTÍ VYTÝČENÍ PRŮBĚHU INŽENÝRSKÝCH SÍTÍ, PŘÍPADNĚ BUDE POLOHA URČENA RUČNĚ KOPANOU SONDOU. V MÍSTECH KRÍŽENÍ NEBO SNÍŽENÉHO KRYTÍ KABELŮ PODZEMNÍHO VEDENÍ NN A SDĚLOVACÍHO VEDENÍ, BUDOU KABELY LOŽEYNY DO DĚLENÉHO KABELOVÉHO ŽLABU NA PŘ. TKI DLE POŽADAVKŮ SPRÁVCE SÍTÍ.

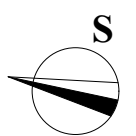

SOUŘADNICOVÝ SYSTÉM: JTSK
VÝŠKOVÝ SYSTÉM: BpV

Projekty Sukup s.r.o. Projektová činnost ve výstavbě Sosa 225, 696 61 Vauřovice II - Ledeč nad Sázavou tel: 736 601 300 email: pos@projekty.cz IČ: 09039818		ČÍSLO PARÉ:	
Vymoval: ING. MIROSLAV SUKUP	Odpovědný projektant: ING. MIROSLAV SUKUP		
Kraj: ZLÍNSKÝ	Místo stavby: OSTROŽSKÁ LHOTA		
Stavebník: OBEC OSTROŽSKÁ LHOTA, č.p.148, OSTR.LHOTA	Formát A4: 10		
Akce: REKONSTRUKCE MK V UL. HÁJEK, OSTROŽSKÁ LHOTA	Datum: 05.04.2023		
p.č. 495/1-496/1	Stupeň: DUR+DSP		
k.č. OSTROŽSKÁ LHOTA [716171]	Č.zak: 7/2023/1		
Profese: C. SITUACE	Arch.č.: 7/2023/1		
Obsh: KOORDINAČNÍ SITUACE	Kotování: M		
	Měřítko: 1:250		
	Číslo výkresu: C.3		

TATO PROJEKTOVÁ DOKUMENTACE JE DĚJINNÝM VLASTNICTVÍM AUTORA, BEZ PŘEDCHOZÍHO SOHLASU AUTORA NEBO BEZ RÁDEJŠÍHO SMLUVNÍHO VZTAHU S AUTOREM PROJEKTOVÉ DOKUMENTACE, JEHO PŘEDMÍTEM JE VYTVOŘENÍ NEBO VYUŽITÍ TĚTO DOKUMENTACE, NESMÍ BYT TATO PROJEKTOVÁ DOKUMENTACE A NI JEJÍ ČÁST ROZNOŠOVÁNA A POUŽÍVÁNA JAKOUKOLIV FORMOU, JINĚ ČI JINĚ, NEBO JINĚM ZPŮSOBEM.