



# ŘEZ A-A'

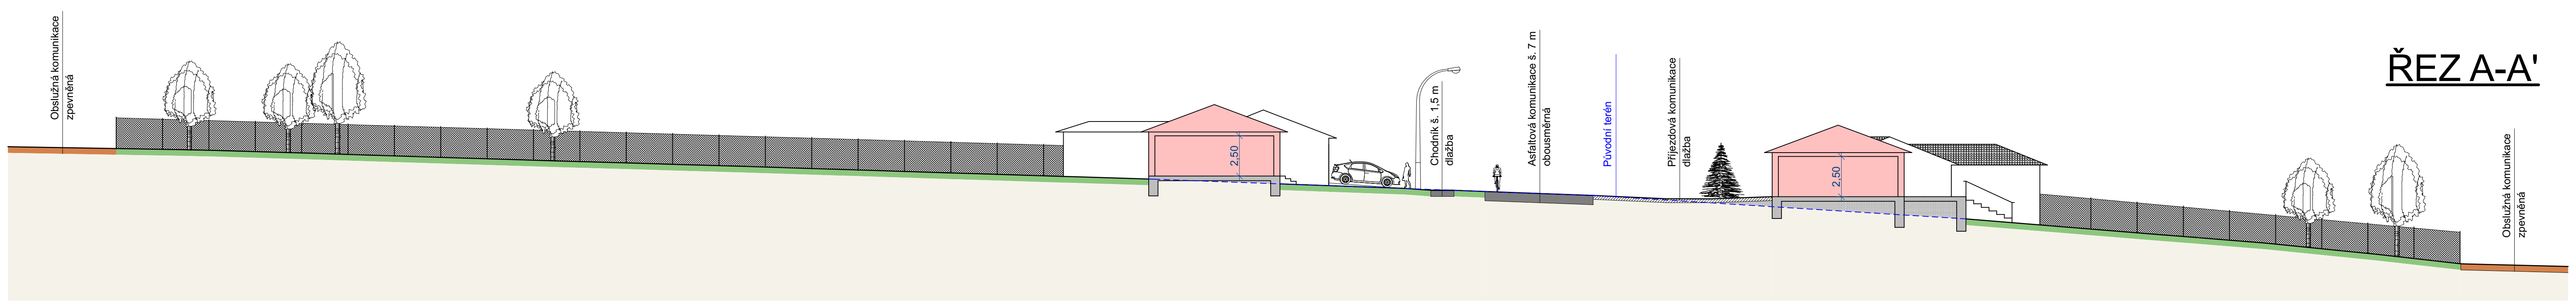


# ŘEZ B-B'



# ŘEZ C-C'

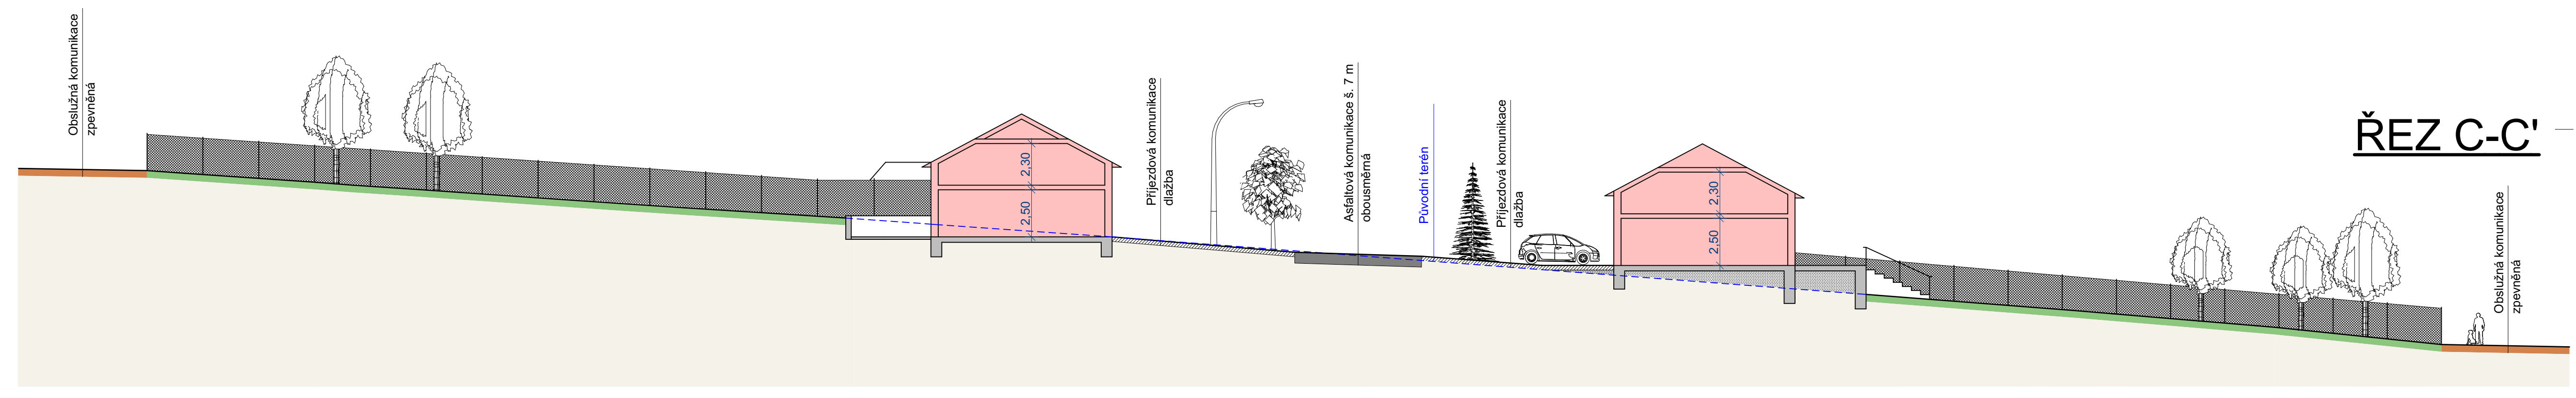

# ŘEZ D-D'

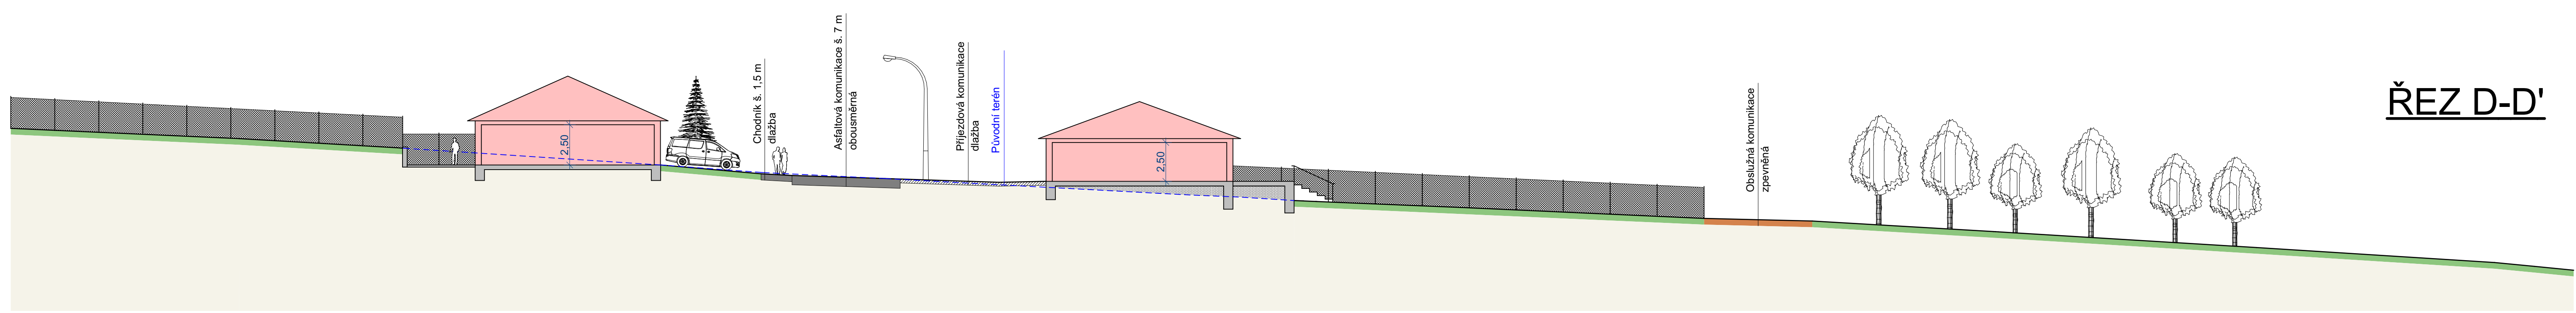

STUPEŇ PROJEKTOVÉ DOKUMENTACE: <b>ÚZEMNÍ STUDIE</b>		
ZODPOVĚDNÝ PROJEKTANT: Ing. Pavel Olišovský	VYPRACOVAL: Ing. Jan Trněný	<b>BAUMAS projekt, spol. s r.o.</b> Adresa: Mírovská 3010/57a 767 01 Kroměříž Telefon: 573 340 315 E-mail: info@bm-baumas.cz
INVESTOR: Obec Ostrožská Lhota, Ostrožská Lhota 148, 687 23		IČO: 07657072 DIČ: CZ07657072
MÍSTO STAVBY: k.ú. Ostrožská Lhota, severní lokalita Za humny		
NÁZEV STAVBY: <b>Územní studie B2 a B1 Ostrožská Lhota</b>	FORMÁT: A1	
NÁZEV VÝKRESU: ŘEZ	DATUM: 07/2020	
	Č. ZAKÁZKY: 025-2020	
	MĚŘÍTKO: 1:200	Č. VÝKRESU: D.1.1