


Seznam souřadnic (S-JTSK)  
 X Y Kód kv. Poznámka

|        |           |            |   |
|--------|-----------|------------|---|
| 31-49  | 537827.88 | 1191189.23 | 3 |
| 85-42  | 537814.56 | 1191186.27 | 3 |
| 507-8  | 537837.92 | 1191082.65 | 3 |
| 507-14 | 537836.20 | 1191099.22 | 3 |
| 507-19 | 537836.41 | 1191133.42 | 3 |
| 1      | 537837.15 | 1191138.18 | 3 |
| 2      | 537837.21 | 1191145.61 | 3 |
| 3      | 537836.21 | 1191153.28 | 3 |
| 4      | 537835.84 | 1191154.22 | 3 |
| 5      | 537835.57 | 1191155.18 | 3 |
| 6      | 537835.25 | 1191156.66 | 3 |
| 7      | 537834.95 | 1191158.63 | 3 |
| 8      | 537834.79 | 1191160.64 | 3 |
| 9      | 537834.79 | 1191161.64 | 3 |
| 10     | 537835.28 | 1191169.84 | 3 |
| 11     | 537832.45 | 1191181.53 | 3 |
| 12     | 537832.17 | 1191182.45 | 3 |
| 13     | 537826.93 | 1191185.93 | 3 |
| 14     | 537826.72 | 1191187.27 | 3 |
| 15     | 537826.44 | 1191188.23 | 3 |
| 16     | 537826.25 | 1191188.87 | 3 |
| 17     | 537821.27 | 1191182.30 | 3 |
| 18     | 537819.43 | 1191187.35 | 3 |
| 19     | 537822.00 | 1191180.00 | 3 |
| 20     | 537822.21 | 1191179.02 | 3 |
| 21     | 537825.90 | 1191167.58 | 3 |
| 22     | 537826.28 | 1191166.65 | 3 |
| 23     | 537826.78 | 1191164.78 | 3 |
| 24     | 537829.05 | 1191155.04 | 3 |
| 25     | 537830.04 | 1191150.14 | 3 |
| 26     | 537830.28 | 1191148.16 | 3 |
| 27     | 537830.42 | 1191146.13 | 3 |
| 28     | 537830.43 | 1191144.63 | 3 |
| 29     | 537830.33 | 1191141.95 | 3 |
| 30     | 537829.32 | 1191126.49 | 3 |
| 31     | 537829.53 | 1191113.08 | 3 |
| 32     | 537828.23 | 1191106.67 | 3 |
| 33     | 537829.23 | 1191097.34 | 3 |
| 34     | 537835.29 | 1191156.47 | 8 |
| 35     | 537836.58 | 1191150.43 | 8 |
| 36     | 537837.19 | 1191143.58 | 8 |
| 37     | 537836.30 | 1191098.22 | 8 |
| 38     | 537836.87 | 1191092.81 | 8 |
| 39     | 537829.53 | 1191095.12 | 3 |
| 40     | 537829.00 | 1191099.45 | 3 |
| 41     | 537829.38 | 1191109.87 | 8 |
| 42     | 537829.89 | 1191119.12 | 8 |
| 43     | 537830.20 | 1191139.96 | 8 |
| 44     | 537830.34 | 1191147.31 | 8 |
| 45     | 537830.05 | 1191150.02 | 8 |

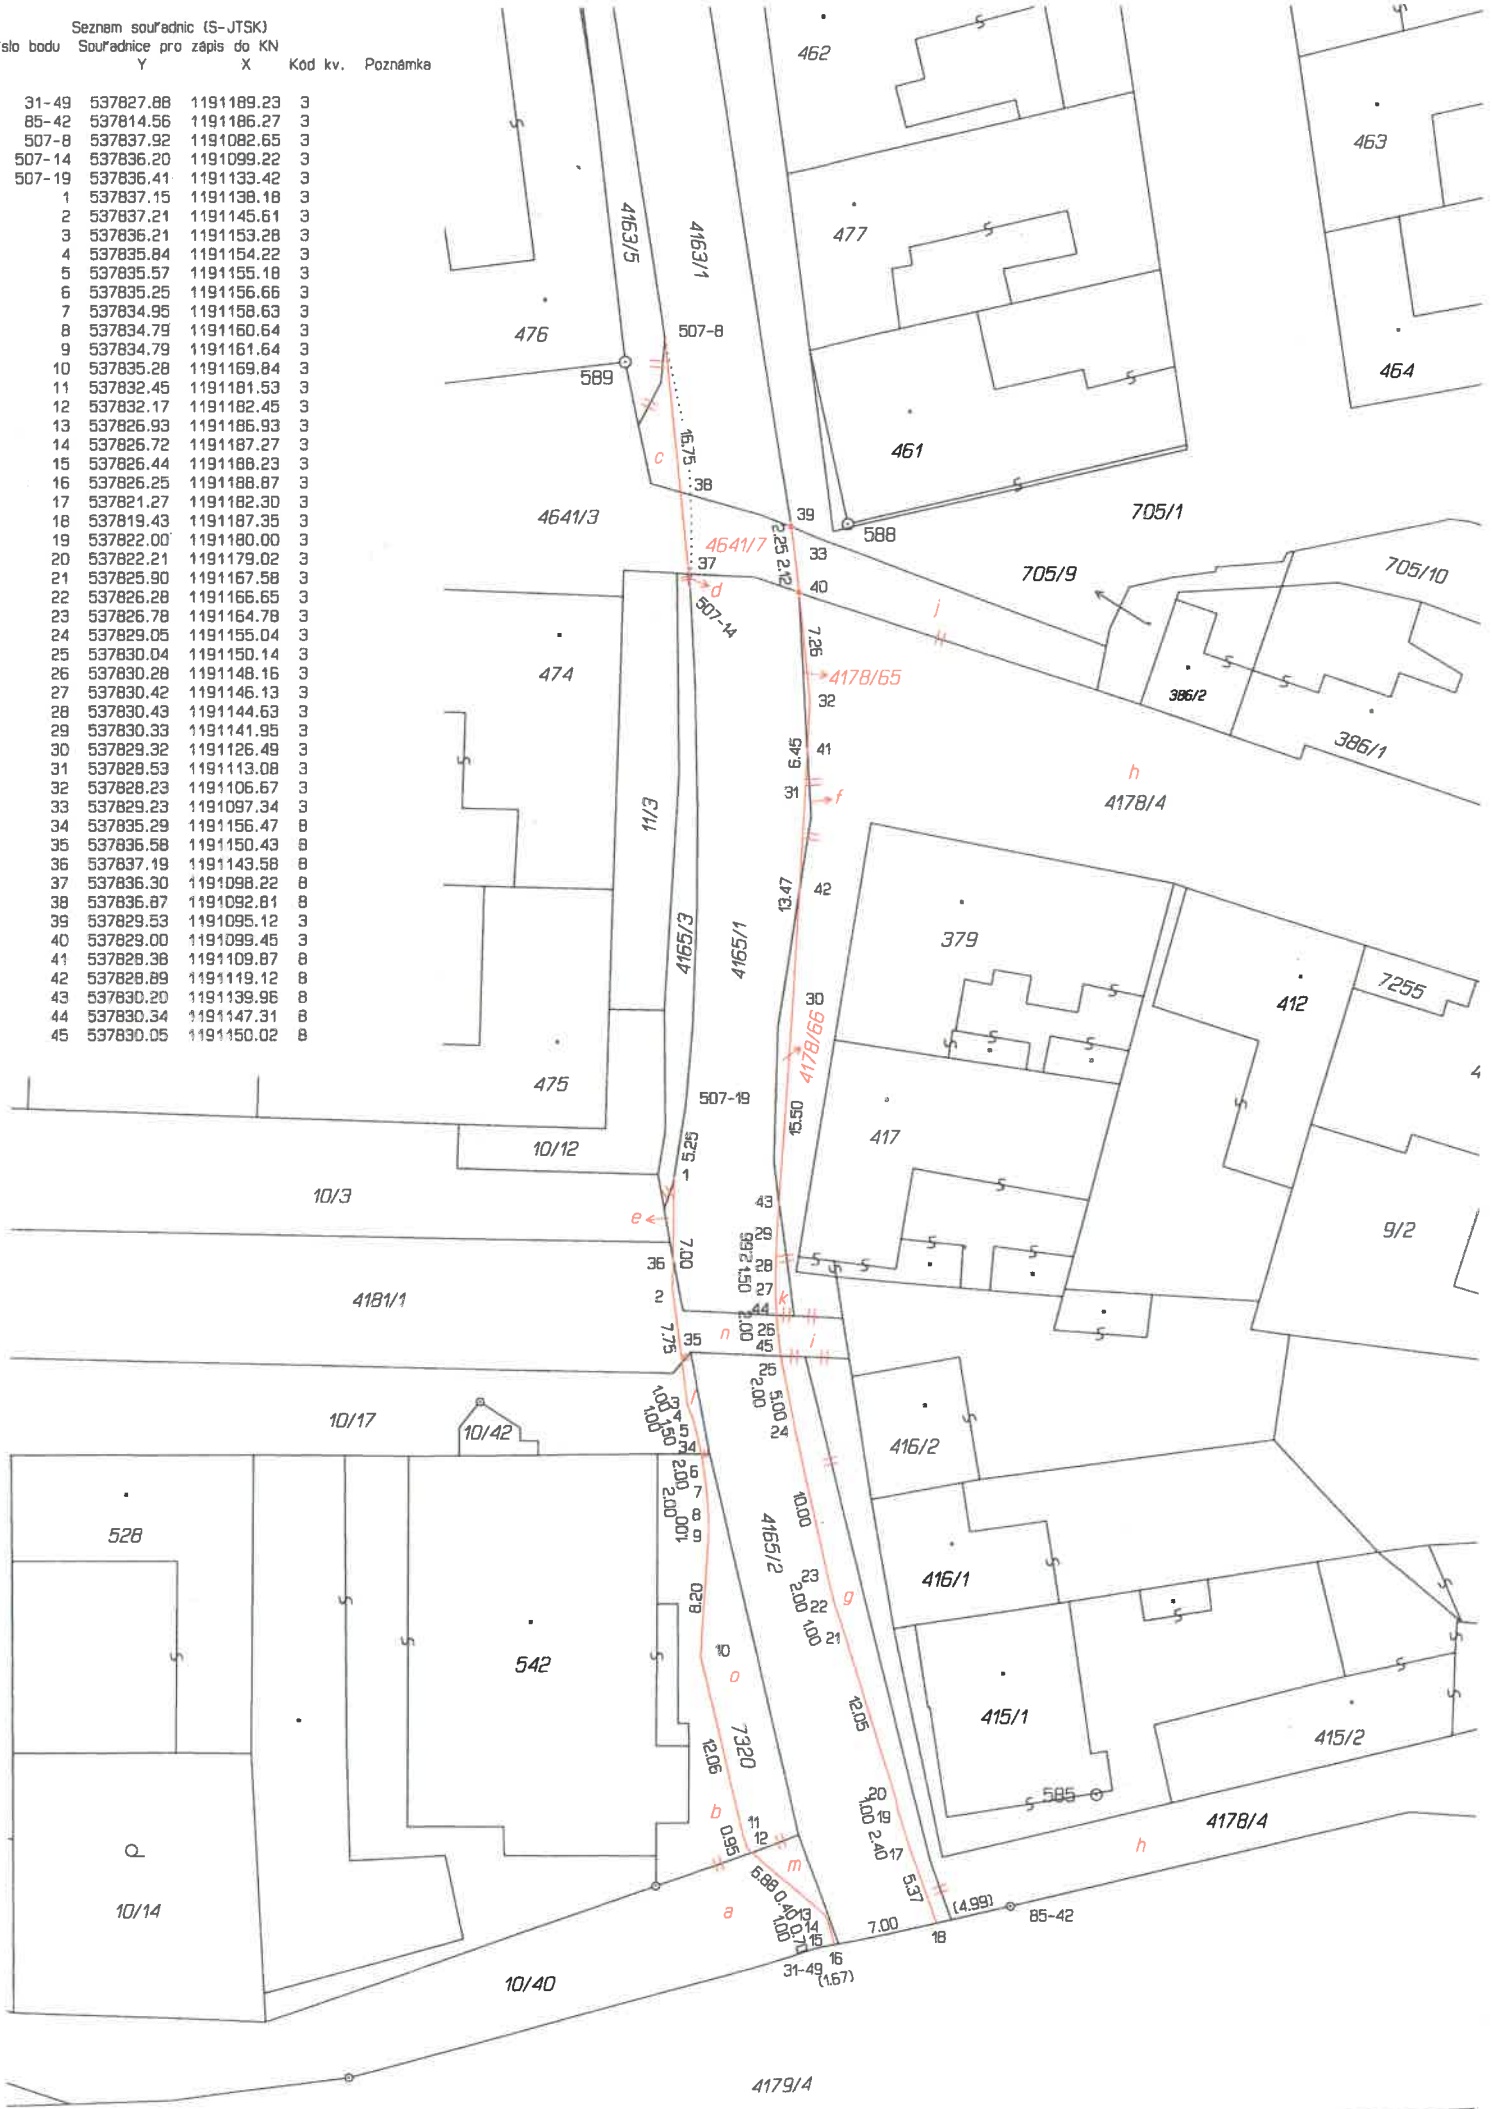

| VÝKAZ DOSAVADNÍHO A NOVÉHO STAVU ÚDAJŮ KATASTRU NEMOVITOSTÍ |                |                |                              |                               |                |                |                              |                |                |                |                |  |                         |             |  |
|---|----------------|----------------|------------------------------|-------------------------------|----------------|----------------|------------------------------|----------------|----------------|----------------|----------------|--|-------------------------|-------------|--|
| Dosavadní stav  |                |                |                              | Nový stav                     |                |                |                              |                |                |                |                |  |                         |             |  |
| Označení pozemku parc. číslem                               | Výměra parcely |                | Druh pozemku                 | Označení pozemku parc. číslem | Výměra parcely |                | Druh pozemku                 | Typ stavby     | Způsob využití | Způsob využití | Způsob využití | Porovnání se stavem evidence právních vztahů             |                         |             |  |
|   | ha             | m <sup>2</sup> | Způsob využití               |                               | ha             | m <sup>2</sup> | Způsob využití               | Způsob využití |                |                |                | Díl přechází z pozemku označeného v katastru nemovitostí | Číslo listu vlastnictví | Výměra dílu |  |
| 10/17   | 12             | 69             | ostat. pl. ostat. komunikace | 10/17                         | 12             | 65             | ostat. pl. ostat. komunikace |                | 0              | 10/17          | 10001          | 12   | 65                      |             |  |
| 10/40   | 4              | 06             | ostat. pl. jiná plocha       | 10/40                         | 4              | 83             | ostat. pl. jiná plocha       |                | 0              | 10/40          | 10001          | 3  | 96                      | a           |  |
|   |                |                |                              |                               |                |                |                              |                |                | 7320           | 10001          |  | 87                      | b           |  |
|   |                |                |                              |                               |                |                |                              |                |                |                |                | 4  | 83                      |             |  |
| 705/1   | 28             | 83             | ostat. pl. ostat. komunikace | 705/1                         | 28             | 83             | ostat. pl. ostat. komunikace |                | 0              |                | 10001          |  |                         |             |  |
| 4163/1  | 18             | 91             | silnice                      | 4163/1                        | 18             | 78             | silnice                      |                | 0              | 4163/1         | 1766           | 18   | 78                      |             |  |
| 4163/5  | 4              | 25             | ostat. pl. ostat. komunikace | 4163/5                        | 4              | 38             | ostat. pl. ostat. komunikace |                | 0              | 4163/1         | 1766           | 13   |                         | c           |  |
|   |                |                |                              |                               |                |                |                              |                |                | 4163/5         | 10001          | 4  | 25                      | celá        |  |
|   |                |                |                              |                               |                |                |                              |                |                |                |                | 4  | 38                      |             |  |
| 4165/1  | 3              | 44             | ostat. pl. silnice           | 4165/1                        | 3              | 35             | ostat. pl. silnice           |                | 0              | 4165/1         | 1766           | 3  | 35                      |             |  |
| 4165/2  | 3              | 11             | ostat. pl. silnice           | 4165/2                        | 2              | 49             | ostat. pl. silnice           |                | 0              | 4165/2         | 1766           | 2  | 49                      |             |  |
| 4165/3  |                | 58             | ostat. pl. ostat. komunikace | 4165/3                        |                | 60             | ostat. pl. ostat. komunikace |                | 0              | 4165/1         | 1766           | 2  |                         | d+e         |  |
|   |                |                |                              |                               |                |                |                              |                |                | 4165/3         | 10001          | 58   |                         | celá        |  |
|   |                |                |                              |                               |                |                |                              |                |                |                |                | 60   |                         |             |  |
| 4178/4  | 35             | 46             | ostat. pl. ostat. komunikace | 4178/4                        | 36             | 88             | ostat. pl. ostat. komunikace |                | 0              | 4165/1         | 1766           | 7  |                         | f+k         |  |
|   |                |                |                              |                               |                |                |                              |                |                | 4165/2         | 1766           | 62   |                         | g           |  |
|   |                |                |                              |                               |                |                |                              |                |                | 4178/4         | 10001          | 35   | 33                      | h           |  |
|   |                |                |                              |                               |                |                |                              |                |                | 4181/1         | 10001          | 12   |                         | i           |  |
|   |                |                |                              |                               |                |                |                              |                |                | 4641/3         | 10001          | 74   |                         | j           |  |
|   |                |                |                              |                               |                |                |                              |                |                |                |                | 36   | 88                      |             |  |
|   |                |                |                              |                               |                |                |                              |                |                | 4178/4         | 10001          | 2  |                         |             |  |
|   |                |                |                              |                               |                |                |                              |                |                | 4178/66        | 10001          | 11   |                         |             |  |
| 4181/1  | 13             | 85             | ostat. pl. ostat. komunikace | 4181/1                        | 13             | 55             | ostat. pl. ostat. komunikace |                | 0              | 4181/1         | 10001          | 13   | 55                      |             |  |
| 4641/3  | 68             | 68             | ostat. pl. ostat. komunikace | 4641/3                        | 67             | 61             | ostat. pl. ostat. komunikace |                | 0              | 4641/3         | 10001          | 67   | 61                      |             |  |
|   |                |                |                              |                               |                |                |                              |                |                | 4641/7         | 10001          | 33   |                         |             |  |
| 7320  | 1              | 62             | ostat. pl. jiná plocha       | 7320                          | 1              | 07             | ostat. pl. silnice           |                | 0              | 10/17          | 10001          | 4  |                         | l           |  |
|   |                |                |                              |                               |                |                |                              |                |                | 10/40          | 10001          | 10   |                         | m           |  |
|   |                |                |                              |                               |                |                |                              |                |                | 4181/1         | 10001          | 18   |                         | n           |  |
|   |                |                |                              |                               |                |                |                              |                |                | 7320           | 10001          | 75   |                         | o           |  |
|   |                |                |                              |                               |                |                |                              |                |                |                |                | 1  | 07                      |             |  |

Zpřesnění geometrického a polohového určení pozemků podle §50 odst. 1 písm. a) katastrálního zákona navržené v tomto geometrickém plánu lze v katastru nemovitostí provést jen na základě souhlasného prohlášení.

|  |  |   |
|--|--|---|
| <b>GEOMETRICKÝ PLÁN pro</b><br>změnu hranic pozemků, průběh vlastnický zpřesněné hranice pozemků   | Geometrický plán ověřil úředně oprávněný zeměměřický inženýr:<br>Jméno, příjmení: Ing. Pavel Bílý                    | Stejnopis ověřil úředně oprávněný zeměměřický inženýr:<br>Jméno, příjmení: ING. PAVEL BÍLÝ                      |
|  | Číslo položky seznamu úředně oprávněných zeměměřických inženýrů: 2779/2016   | Číslo položky seznamu úředně oprávněných zeměměřických inženýrů: 2779/2016                                      |
|  | Dne: 10. listopadu 2023 Číslo: 605/2023  | Dne: 21. 11. 2023 Číslo: 626/2023   |
|  | Náležitostmi a přesností odpovídá právním předpisům.   | Tento stejnopis odpovídá geometrickému plánu v elektronické podobě uloženému v dokumentaci katastrálního úřadu. |
| Vyhotovitel: Ing. Pavel Bílý<br>č. p. 391, 687 03 Babice<br>tel. 777 554 388<br>email: pavel@geometri.cz   | Katastrální úřad souhlasí s ošlšováním parcel.   | Ověření stejnopisu geometrického plánu v listinné podobě.   |
| Číslo plánu: 1128-72/2023<br>Okres: Uherské Hradiště<br>Obec: Ostrožská Lhota<br>Kat. území: Ostrožská Lhota<br>Mapový list: Uherské Hradiště 5-5/42<br>Dosavadním vlastníkům pozemků byla poskytnuta možnost seznámit se v terénu s průběhem navrhovaných nových hranic, které byly označeny předepsaným způsobem: obrubníkem | Ing. Marta Dynková<br>KÚ pro Zlínský kraj<br>KP Uherské Hradiště<br>PGP-1713/2023-711<br>2023.11.20 11:19:42 +01'00' |   |