



PODÉLNÝ ŘEZ HRÁZOVOU PROPUSTÍ

A - A'

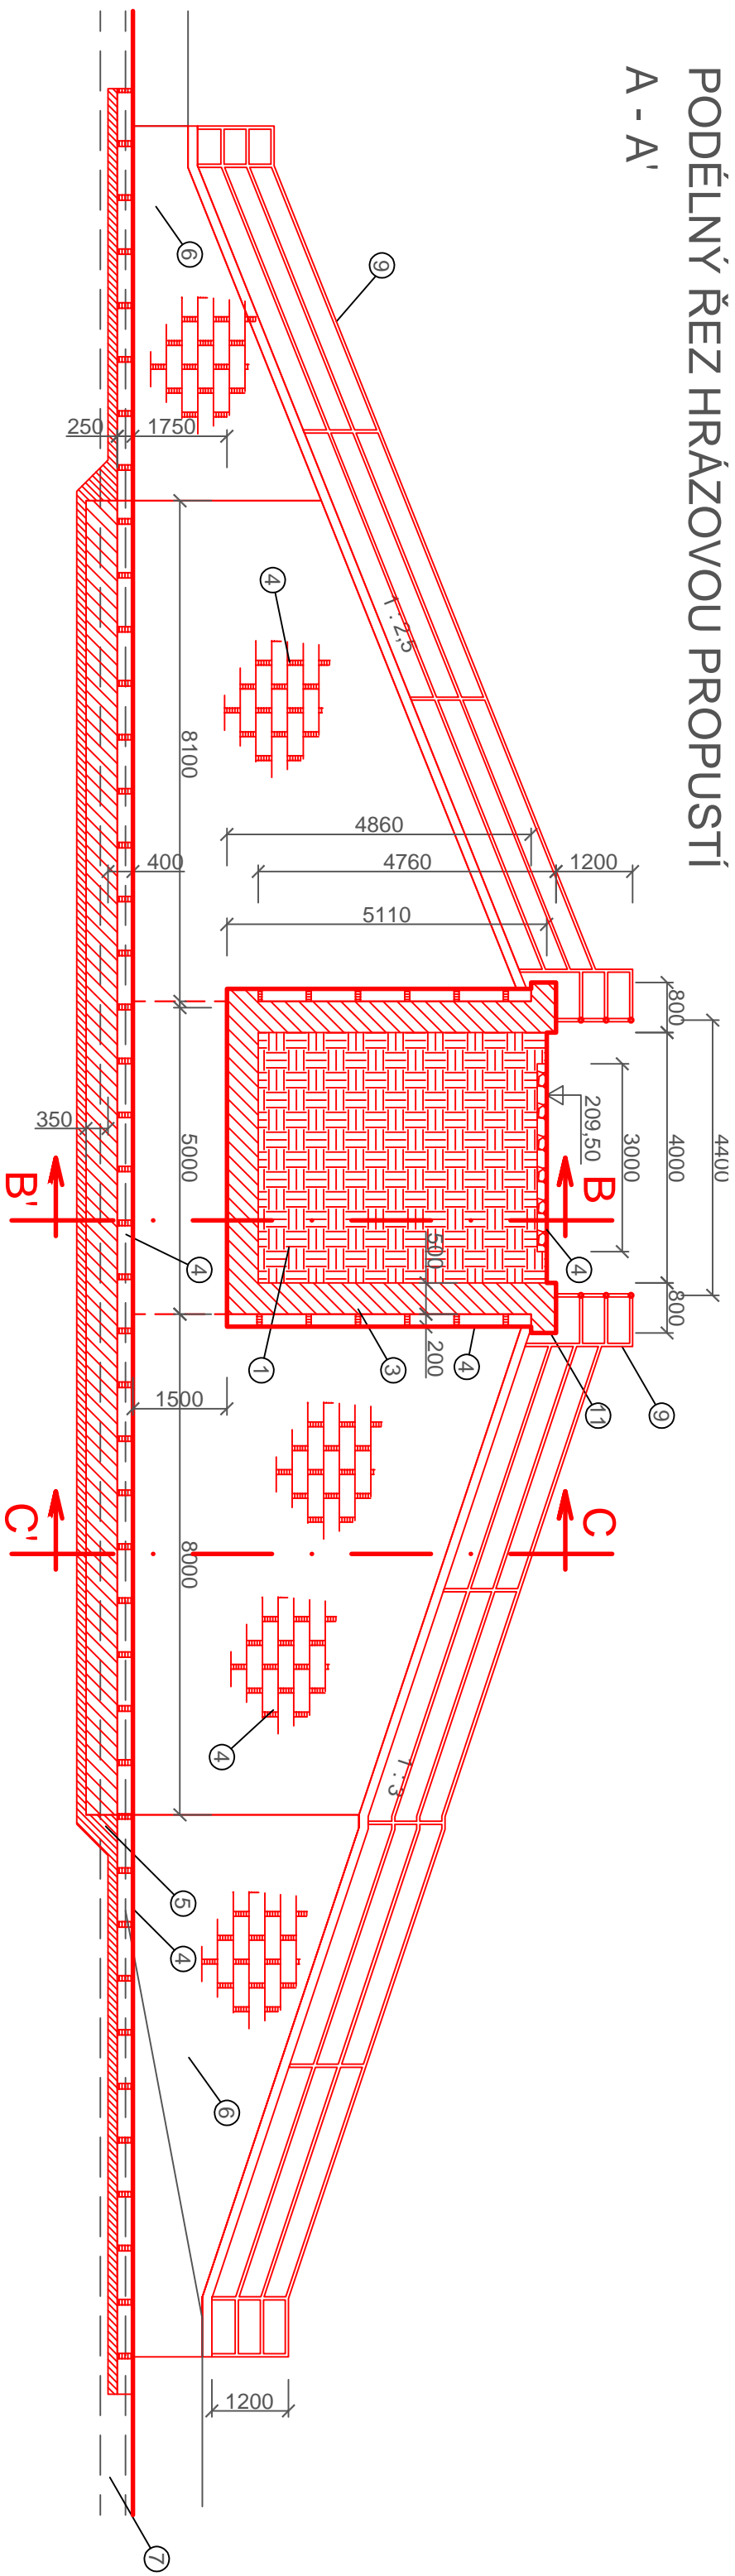


PŮDORYS HRÁZOVÉ PROPUSTI

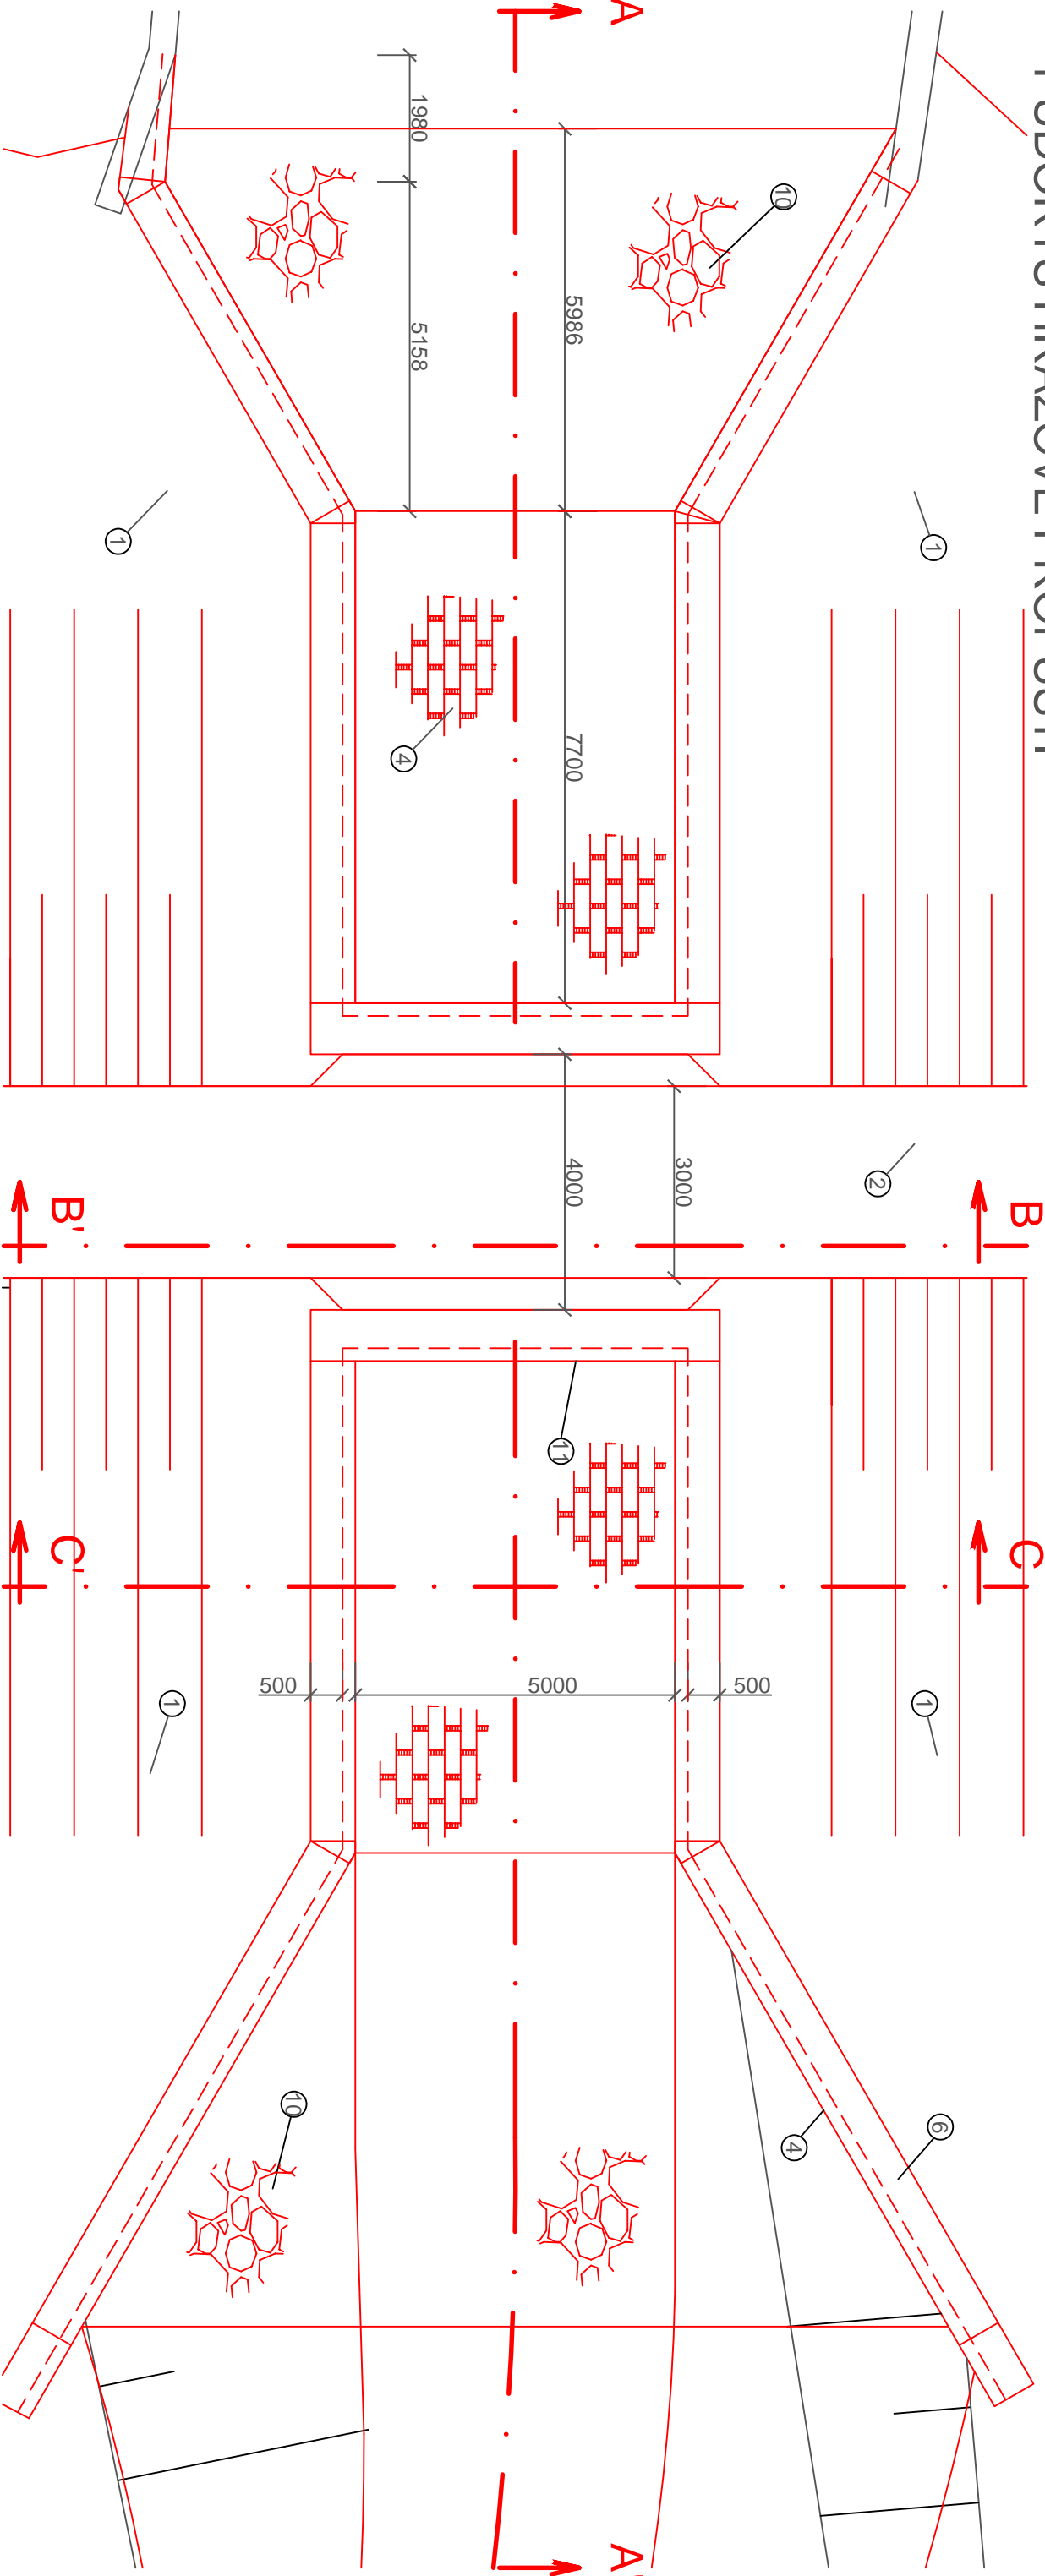


PRÍČNÝ ŘEZ HRÁZOVOU PROPUSTÍ

B - B'

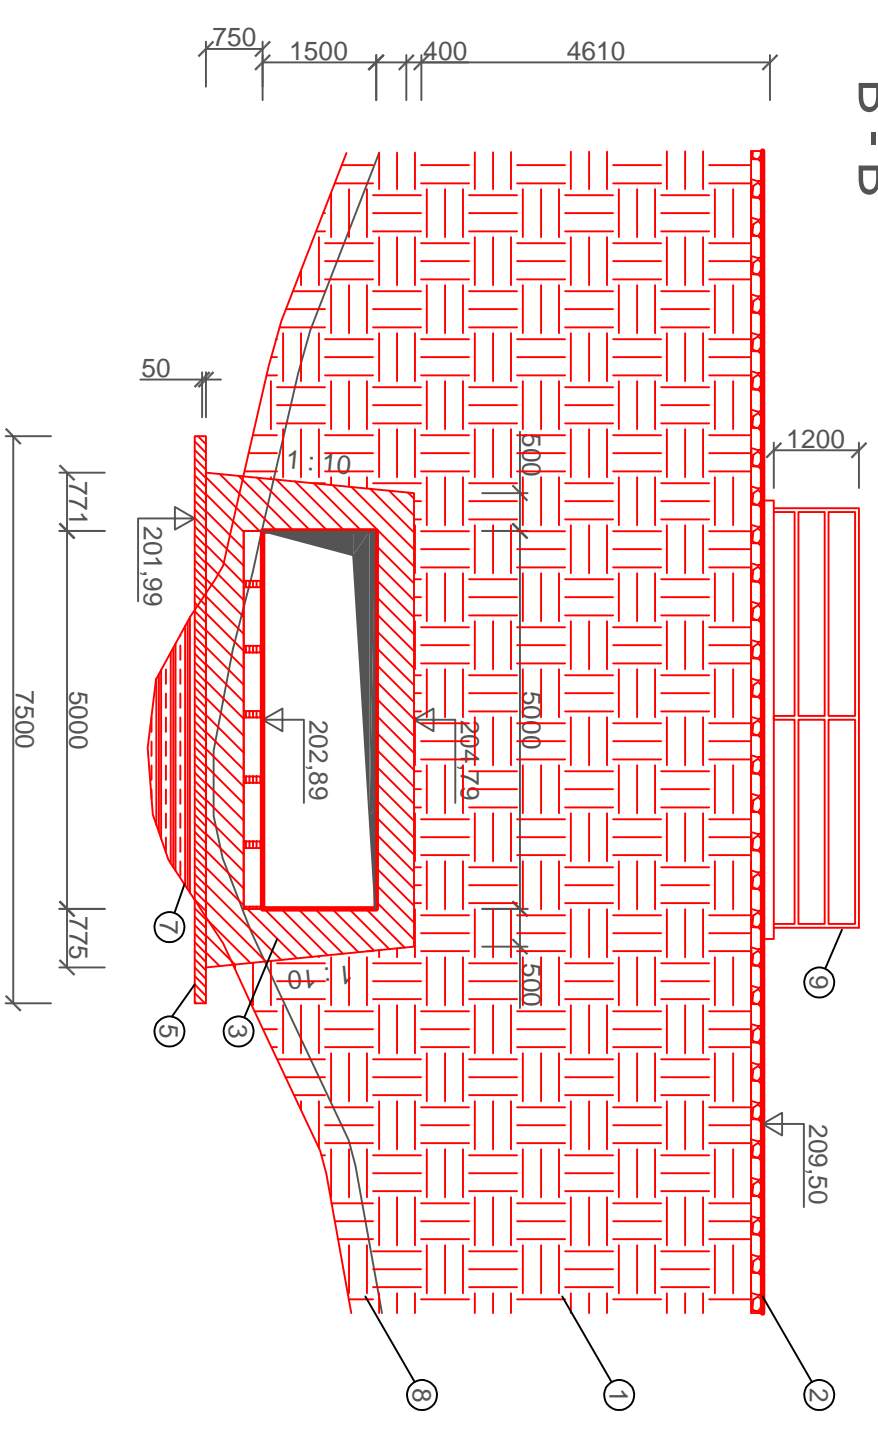


PRÍČNÝ ŘEZ HRÁZOVOU PROPUSTÍ

C - C'

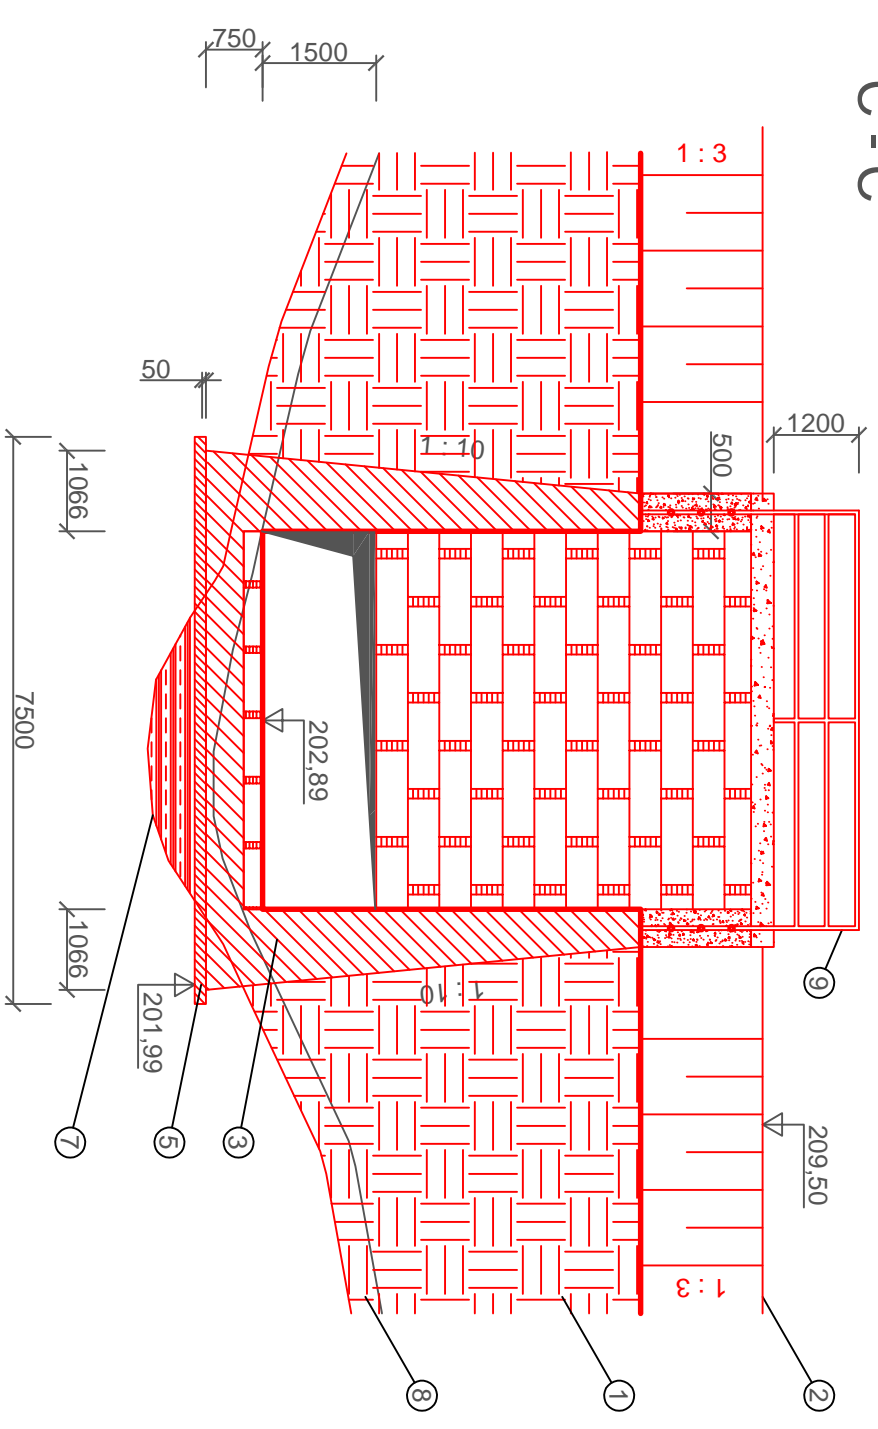

ČELNÍ POHLED NA HRÁZOVOU PROPUST

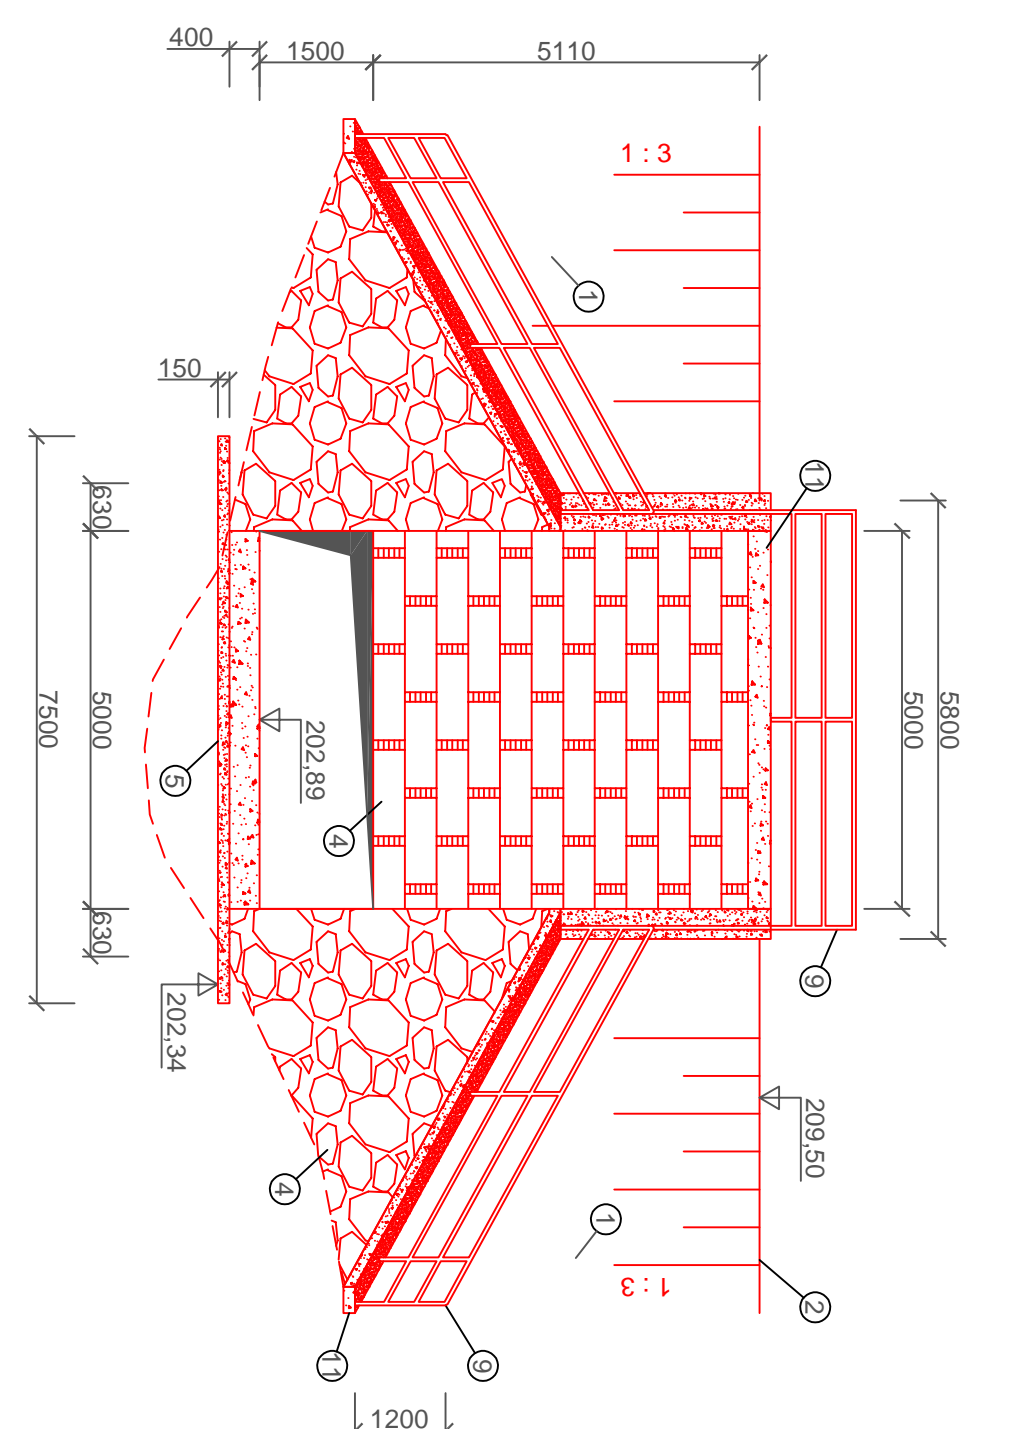

LEGENDA:

- ① těleso hráze (zemní, homogenní)
- ② koruna hráze se sešklou pro cyklisty, šířka 3 m
- ③ konstrukce ze železobetonu, tl. 0,5 m
- ④ obložení z lomového kamene do betonu
- ⑤ podkladní beton
- ⑥ zavarovací křídla
- ⑦ dosypání podloží materiálem hráze
- ⑧ sejmnutí ornice
- ⑨ zábradlí
- ⑩ kamenný zához, do 200 kg
- ⑪ římsa

Ing. KAREL VAŠTÍK ml., projektování vodních staveb
 ul. Lidéřská 14, 696 61 VNOROVOV, Lidčkovice tel. 737 055 497, e-mail: k.vastik@aliss.cz



Vedoucí projektu	Ing. Karel Vašík	Vypracoval	Ing. Karel Vašík
Zodpovědný projektant	Ing. Karel Vašík	Kontroloval	
Investor	Obec Ostrožská Lhota, č.p. , Ostrožská Lhota		
Obec	Ostrožská Lhota	Katastr	Ostrožská Lhota
Akce	Ostrožská Lhota, protipovodňová suchá nádrž na toku Okluky		
Stavba	SO		
Osah	Hrázová propust		
Datum		02/2017	
Zakázkové číslo		69/2016	
Měřítko		1:100	
Formát		4xA4	
Výkres č.			Paří č.
D.1.1.6		6	