


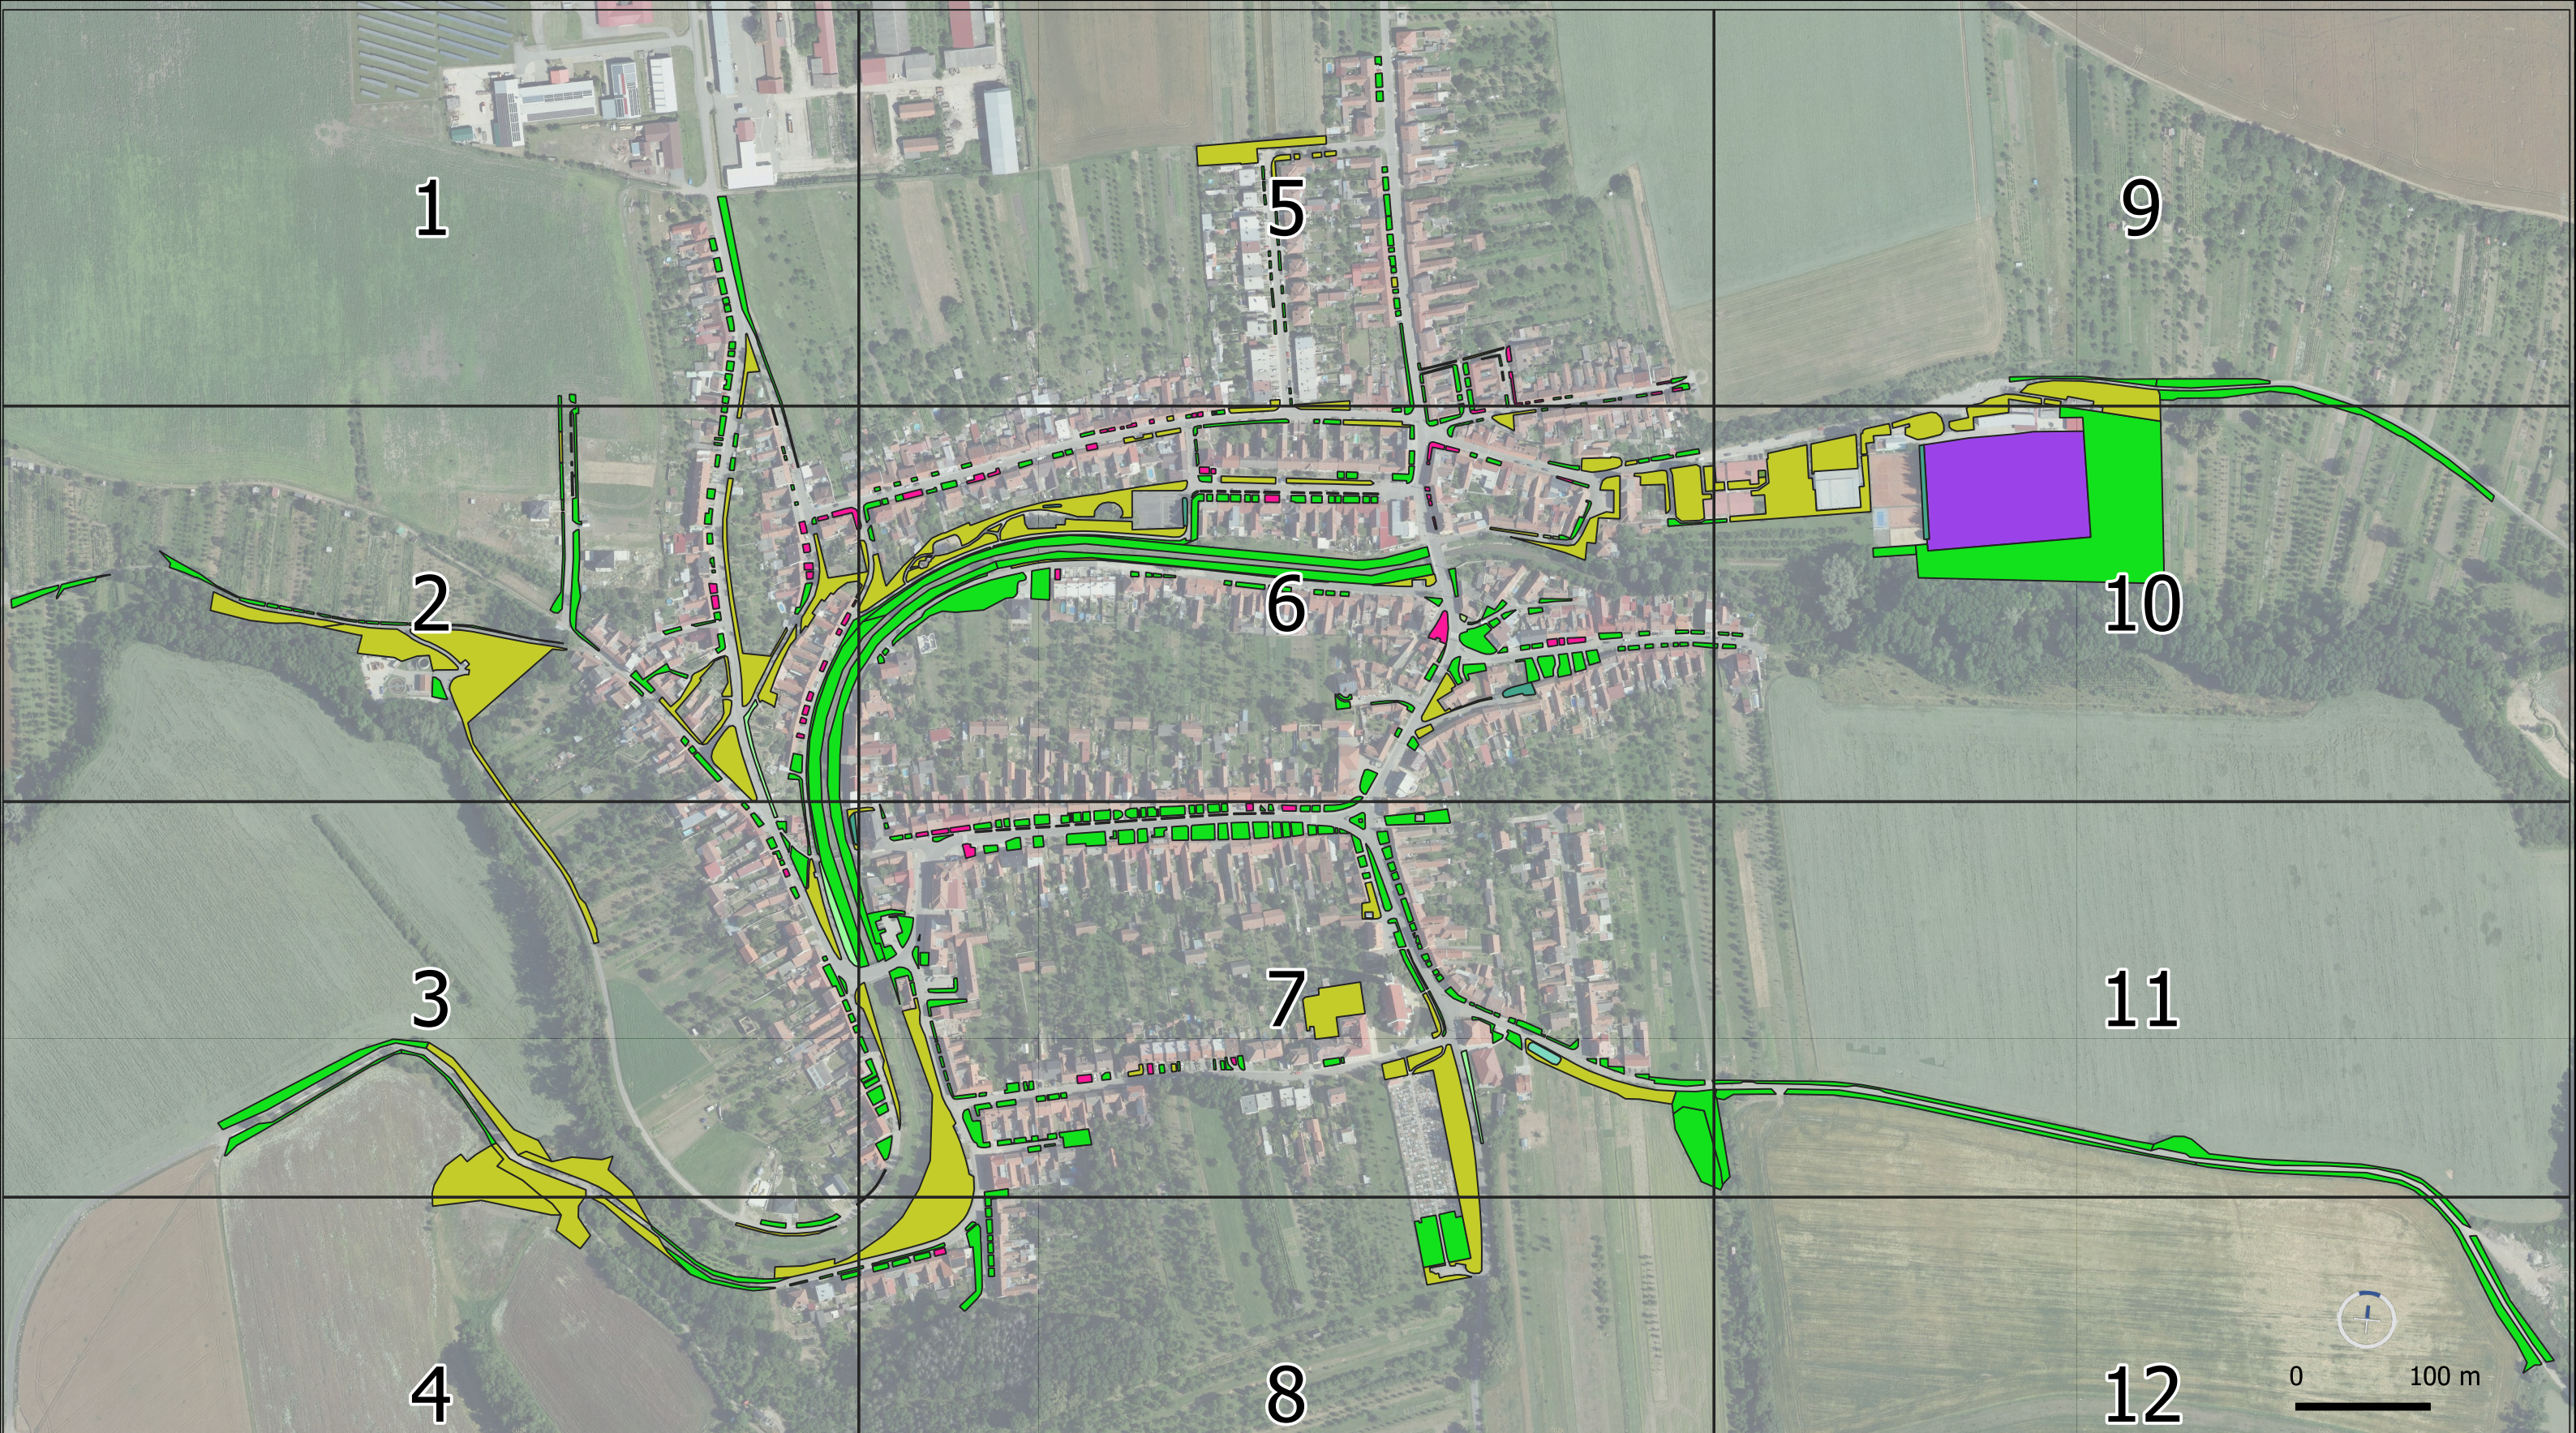

Přehledka pasportu zeleně

Název zakázky:	Posílení strategického řízení v Mikroregionu Ostrožsko - Veselsko
Číslo zakázky:	OB-M-0459/2022
Investor:	Mikroregion Ostrožsko - Veselsko, IČ 70926140
Datum měření:	červen 2022
Datum vykreslení:	červen 2022
Vypracoval:	Ing. Zuzana Vávrová
Souřadnicový systém:	JTSK
Výškový systém:	Balt po vyrovnání
Lokalita:	Ostrožská Lhota

Stromy a keře

- ▲ Soliterní keř jehličnatý
- Soliterní keř listnatý
- ▲ Soliterní strom jehličnatý
- Soliterní strom listnatý

Plochy zeleně

- Parkový trávník
- Luční trávník

■ Trávník se stromy

■ Travní sportovní

■ Dětské hřiště

■ Stromové skupiny listnaté

■ Stromové skupiny jehličnaté

■ Stromová skupina smíšená

■ Stromové skupiny listnaté s podrostem keřů

■ Stromová skupina smíšená s podrostem keřů

■ Keřové skupiny listnaté

■ Keřové skupiny smíšené

■ Keřové skupiny jehličnaté

■ Skupina keřů a stromů smíšených

■ Živý plot listnatý

■ Živý plot jehličnatý

■ Živý plot smíšený

■ Předzahrádky

■ Růže

■ Trvalky

■ Letničky a cibuloviny

■ Záhony smíšené

■ Ovocný sad

■ Orná půda

■ Vodní plocha

■ Plochy bez vegetačního krytu

Sklon terénu

v rovině a ve svahu do 1:5

■ ve svahu od 1:5 do 1:2

■ ve svahu od 1:2 do 1:1

Vlastník parcely, číslo parcely

■ obec

■ ostatní

■ Stavební objekt, číslo popisné