


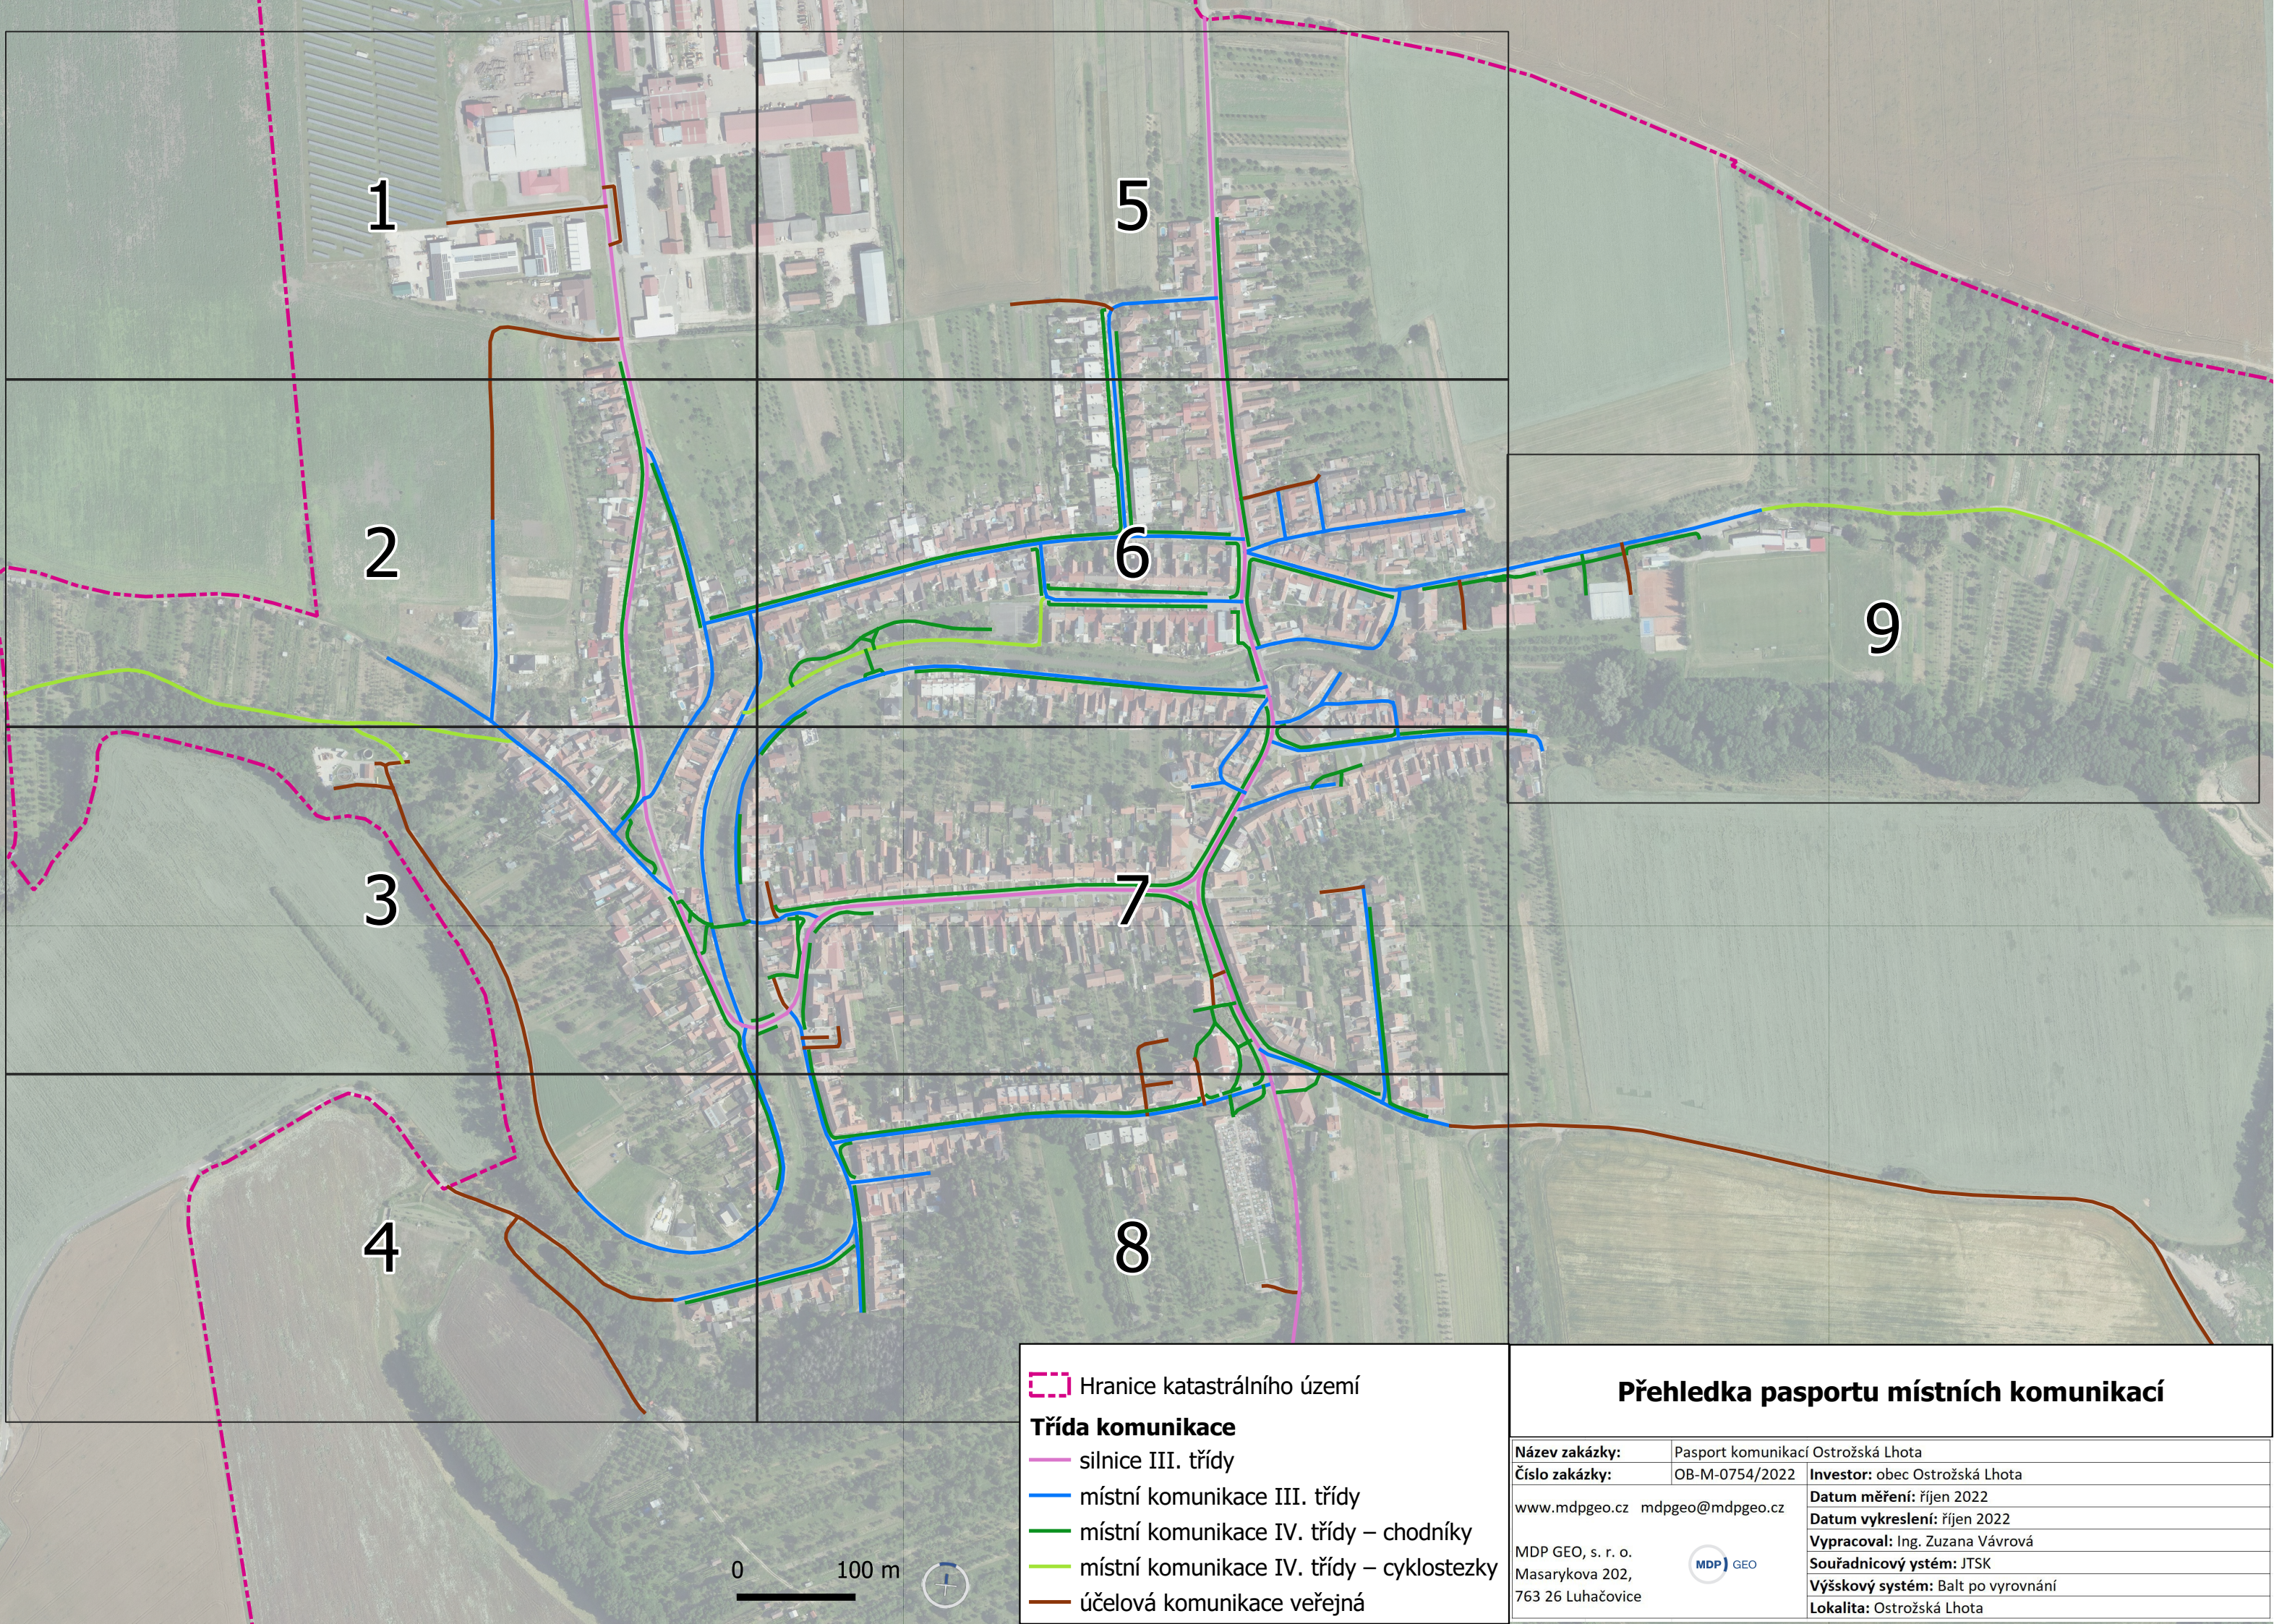

 Hranice katastrálního území

Třída komunikace

 silnice III. třídy

 místní komunikace III. třídy

 místní komunikace IV. třídy – chodníky

 místní komunikace IV. třídy – cyklostezky

 účelová komunikace veřejná

Přehledka pasportu místních komunikací

Název zakázky: Pasport komunikací Ostrožská Lhota

Číslo zakázky: OB-M-0754/2022 **Investor:** obec Ostrožská Lhota

www.mdpgeo.cz mdpgeo@mdpgeo.cz

MDP GEO, s. r. o.
Masarykova 202,
763 26 Luhačovice



Datum měření: říjen 2022

Datum vykreslení: říjen 2022

Vypracoval: Ing. Zuzana Vávrová

Souřadnicový systém: JTSK

Výškový systém: Balt po vyrovnání

Lokalita: Ostrožská Lhota