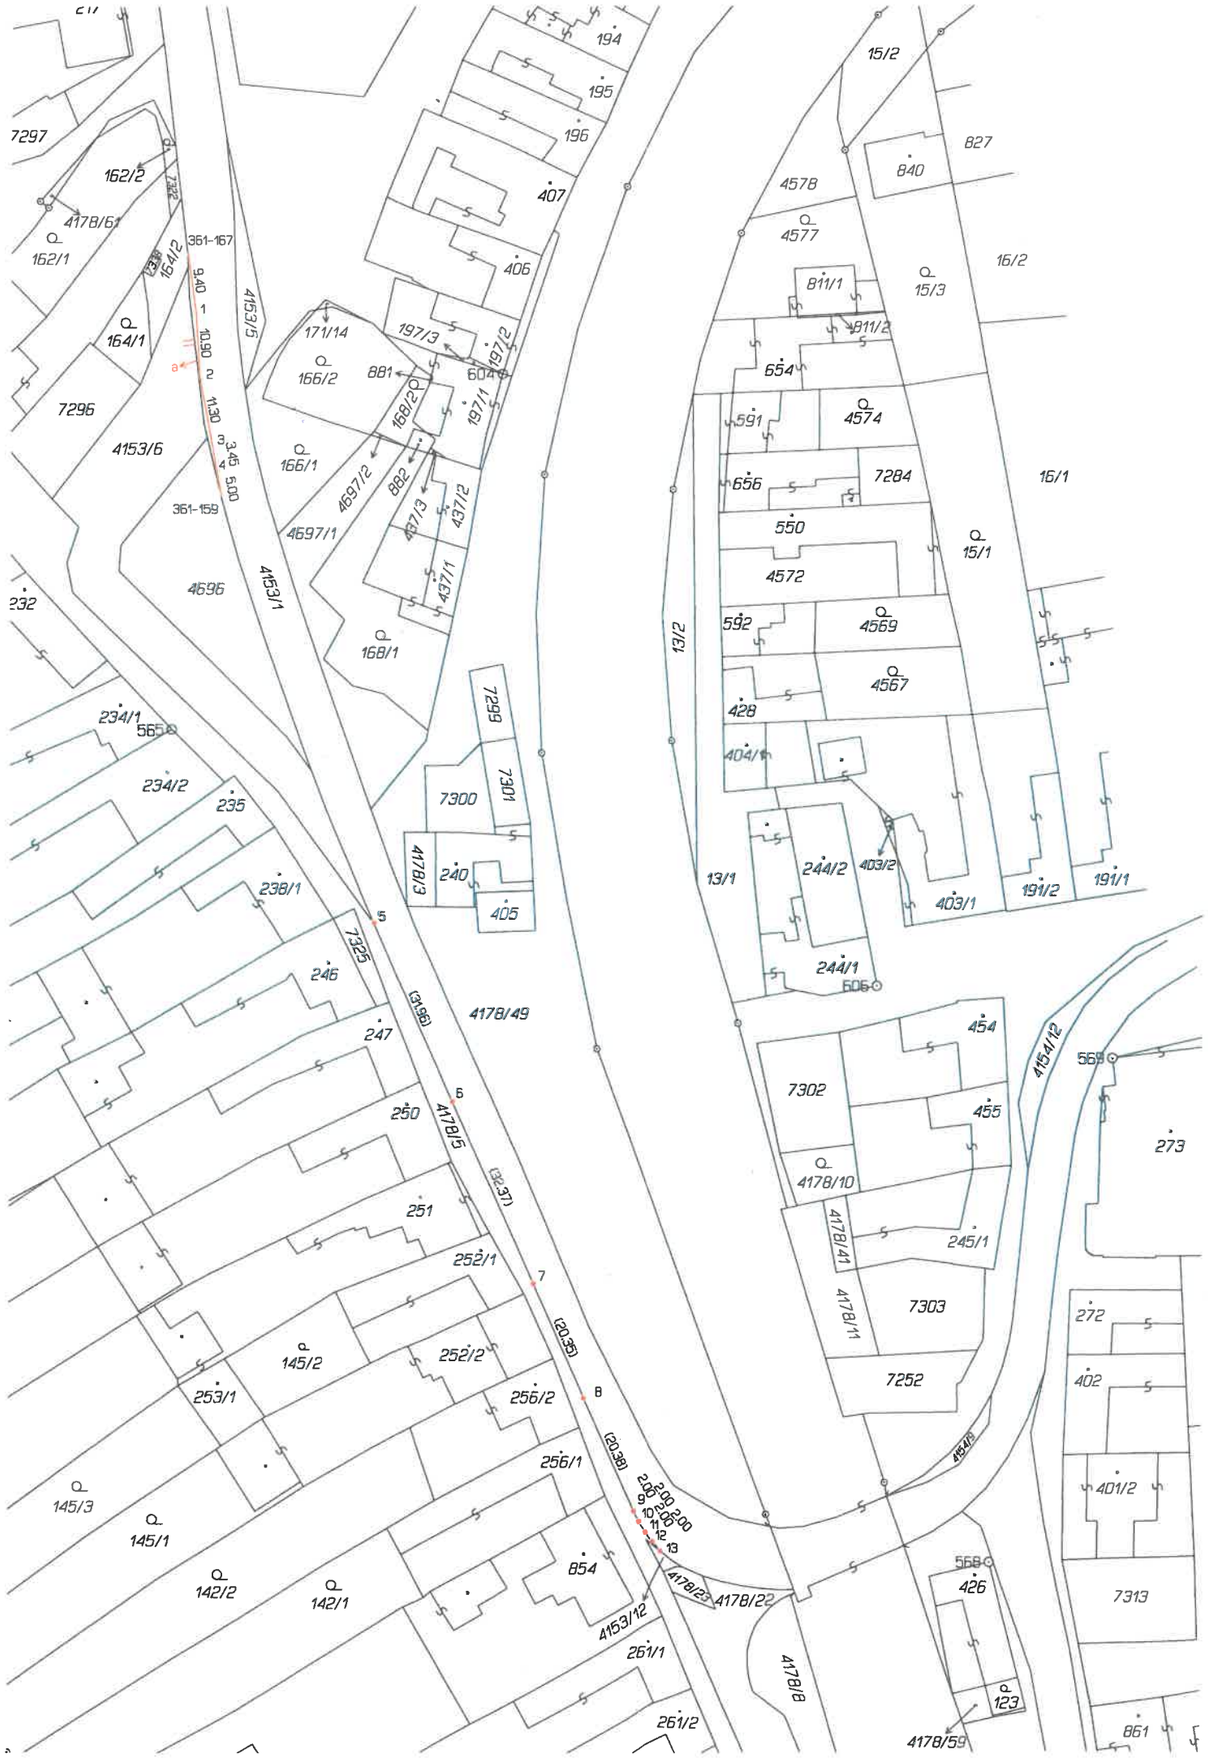

VÝKAZ DOSAVADNÍHO A NOVÉHO STAVU ÚDAJŮ KATASTRU NEMOVITOSTÍ

Dosavadní stav					Nový stav						Porovnání se stavem evidence právních vztahů				
Označení pozemku parc. číslem	Výměra parcely		Druh pozemku	Způsob využití	Označení pozemku parc. číslem	Výměra parcely		Druh pozemku	Typ stavby	Způs. určení výměr	Díl přechází z pozemku označeného v		Číslo listu vlastnictví	Výměra dílu	Označení dílu
	ha	m²				ha	m²	Způsob využití	Způsob využití		katastru nemovitostí	dřívější poz. evidenci		ha m²	
4153/1		86 79	ostat. pl. silnice		4153/1		86 64	ostat. pl. silnice		0	4153/1		1766	86 64	
4153/6		9 42	ostat. pl. jiná plocha		4153/6		9 57	ostat. pl. jiná plocha		0	4153/1		1766	15	a
											4153/6		10001	9 42	celá
														9 57	
4153/12		8	ostat. pl. jiná plocha		4153/12		8	ostat. pl. jiná plocha		0			10001		
4178/5		27 17	ostat. pl. ost.komunikace		4178/5		27 17	ostat. pl. ost.komunikace		0			10001		
	1	23 46				1	23 46								

Seznam souřadnic (S-JTSK)

Číslo bodu	Souřadnice pro zápis do KN Y	X	Kód kv.	Poznámka
361-159	538343.04	1191335.09	3	
361-167	538348.46	1191296.48	3	
1	538347.22	1191305.79	3	
2	538346.52	1191316.66	3	
3	538344.54	1191327.75	3	
4	538343.96	1191331.15	3	
5	538317.69	1191405.76	3	
6	538304.71	1191434.97	3	
7	538291.47	1191464.51	3	
8	538283.18	1191483.09	3	
9	538274.88	1191501.70	3	
10	538273.94	1191503.47	3	
11	538272.89	1191505.16	3	
12	538271.70	1191506.75	3	
13	538270.36	1191508.23	3	

Zpřesnění geometrického a polohového určení pozemků podle §50 odst.1 písm. a) katastrálního zákona navržené v tomto geometrickém plánu lze v katastru nemovitostí provést jen na základě souhlasného prohlášení.

GEOMETRICKÝ PLÁN pro

změnu hranic pozemků, průběh vlastníky zpřesněné hranice pozemků

Geometrický plán ověřil úředně oprávněný zeměměřický inženýr:

Jméno, příjmení: Ing. Pavel Bílý

Číslo položky seznamu úředně oprávněných zeměměřických inženýrů: 2779/2016

Dne: 31. října 2023 Číslo: 578/2023

Náležitostní a přesností odpovídá právním předpisům.

Stejnopis ověřil úředně oprávněný zeměměřický inženýr:

Jméno, příjmení: ING. PAVEL BÍLÝ

Číslo položky seznamu úředně oprávněných zeměměřických inženýrů: 2779/2016

Dne: 21.11.2023 Číslo: 629/2023

Tento stejnopis odpovídá geometrickému plánu v elektronické podobě uloženému v dokumentaci katastrálního úřadu.

Vyhotovitel:	Ing. Pavel Bílý č. p. 391, 687 03 Babice tel. 777 554 388 email: pavel@geometri.cz
Číslo plánu:	1129-73/2023
Okres:	Uherské Hradiště
Obec:	Ostrožská Lhota
Kat. území:	Ostrožská Lhota
Mapový list:	Uherské Hradiště 5-5/41

Dosavadním vlastníkům pozemků byla poskytnuta možnost seznámit se v terénu s průběhem navrhovaných nových hranic, které byly označeny předepsaným způsobem: obrubníkem

Katastrální úřad souhlasí s očíslováním parcel.

Ing. Marta Dynková
KÚ pro Zlínský kraj
KP Uherské Hradiště
PGP-1643/2023-711
2023.11.03 10:34:56 +01'00'

Ověření stejnopisu geometrického plánu v listinné podobě.

Ing. Pavel Bílý, Ověřovací doložka č. 2779/2016 v rozsahu podle § 13 odst. 1 písm. a) vyhlášky č. 357/2013 Sb., Úředně oprávněný zeměměřický inženýr