




SO 101 - ČÁST 1 - KOMUNIKACE DL.= 208,16 M
SO 101 - ČÁST 1 - CHODNÍK DL.= 170,31 M

SOUŘADNICE VYTÝČOVACÍCH BODŮ

BOD	Y	X	VZDÁLENOST BODŮ
VBO	Y=538074,4	X=191201,77	VBO-VB1 22,28 M
VB1	Y=538096,41	X=191201,06	VB1-VB2 35,08 M
VB2	Y=538091,27	X=191204,85	VB2-VB3 60,07 M
VB3	Y=538088,23	X=191224,03	VB3-VB4 45,94 M
VB4	Y=538223,08	X=191251,33	VB4-VB5 28,99 M
VB5	Y=538245,29	X=191272,21	VB5-VB6 36,36 M
VB6	Y=538260,61	X=191305,09	VB6-VB7 32,77 M
VB7	Y=538265,61	X=191317,58	VB7-VB8 46,34 M
VB8	Y=538265,08	X=191383,92	VB8-VB9 23,29 M
VB9	Y=538260,91	X=191406,82	VB9-VBO 15,51 M
VBO	Y=538275,01	X=191401,82	VBO-VB1 10,47 M
VB1	Y=538246,75	X=191421,59	VB1-VB2 4,90 M
VB2	Y=538246,99	X=191420,73	

SOUHLAS VLASTNÍKA
Pozemek: p.č. 4178/4 k.ú. Ostrožská Lhota
Vlastník: Česká republika
Povodí Moravy s.p.
Dřevařská 932/11, Veverí
602 00 Brno

SOUHLASÍM S UMÍSTĚNÍM A PROVEDENÍM STAVBY
Datum:
Podpis:

SOUHLAS VLASTNÍKA
Pozemek: p.č. 192 k.ú. Ostrožská Lhota
Vlastník: Česká republika
Povodí Moravy s.p.
Dřevařská 932/11, Veverí
602 00 Brno

SOUHLASÍM S UMÍSTĚNÍM A PROVEDENÍM STAVBY
Datum:
Podpis:

SOUHLAS VLASTNÍKA
Pozemek: p.č. stavební 244/1 k.ú. Ostrožská Lhota
Vlastník: REAL KREDIT a.s.
Na strži 1837/9
Kčd
140 00 Praha 4

SOUHLASÍM S UMÍSTĚNÍM A PROVEDENÍM STAVBY
Datum:
Podpis:

SOUHLAS VLASTNÍKA
Pozemek: p.č. 4577 k.ú. Ostrožská Lhota
Vlastník: S.J.M. Turdínk Jan a Turdínková Božena
č.p. 397
68723 Ostrožská Lhota

SOUHLASÍM S UMÍSTĚNÍM A PROVEDENÍM STAVBY
SOUHLASÍM S VYNĚTÍM ZE ZEMĚDĚLSKÉHO PŮDNIHO FONDU
Datum:
Podpis: Jan Turdínk, Božena Turdínková

SOUHLAS VLASTNÍKA
Pozemek: p.č. stavební 654 k.ú. Ostrožská Lhota
Vlastník: Turdínková Božena
č.p. 397
68723 Ostrožská Lhota

SOUHLASÍM S UMÍSTĚNÍM A PROVEDENÍM STAVBY
Datum:
Podpis: Božena Turdínková

SOUHLAS VLASTNÍKA
Pozemek: p.č. stavební 591 k.ú. Ostrožská Lhota
Vlastník: Pelešková Darina
Tovární 1564
688 01 Uherský Brod

SOUHLASÍM S UMÍSTĚNÍM A PROVEDENÍM STAVBY
Datum:
Podpis: Darina Pelešková, Adam Turdínk

SOUHLAS VLASTNÍKA
Pozemek: p.č. stavební 659 k.ú. Ostrožská Lhota
Vlastník: Smutná Stanislava
č.p. 408
68723 Ostrožská Lhota

SOUHLASÍM S UMÍSTĚNÍM A PROVEDENÍM STAVBY
Datum:
Podpis: Stanislava Smutná, Zdeněk Tománek

SO 102 - KOMUNIKACE DL.= 35,84 M
SO 102 - CHODNÍK DL.= 53,64 M

POZNÁMKA:
ZAKRESLENÉ PRŮBĚHY TRAS INŽENÝRSKÝCH SÍTÍ JSOU POUZE INFORMATIVNÍ, NESLOUŽÍ PRO JEICH VYTÝČENÍ A NENAHRAZUJÍ VYJÁDŘENÍ SPRÁVCE SÍTÍ. PROTO PŘED ZAHÁJENÍM JEINŽENÝRSKÝMI PRÁCÍ INVESTOR ZABYTÍ VYTÝČENÍ VŠECH TRAS PROJEKTOVÝCH VEDENÍ V MÍSTĚ JEJICH SOUBĚHU A KŘÍŽENÍ S MÍSTNÍ KOMUNIKACÍ A CHODNÍKÝ JE NUTNO PROVÁDĚT ZEMNÍ PRÁCE RUČNĚ.

Revize č.	Datum	Zapsal	Stužný popis změn
1			

REVIZE

VB 8
R 250,0 M
A 3,0952 GR
T 17,89 M
Q 35,72 M

VB 2
R 50,0 M
A 13,4980 GR
T 15,96 M
Q 3,80 M

VB 3
R 50,0 M
A 19,9283 GR
T 23,67 M
Q 45,95 M

VB 4
R 100,0 M
A 10,7044 GR
T 14,80 M
Q 23,54 M

VB 5
R 100,0 M
A 17,9449 GR
T 14,65 M
Q 33,5 M

VB 6
R 50,0 M
A 17,9449 GR
T 14,65 M
Q 29,23 M

VB 7
R 80,0 M
A 10,3396 GR
T 14,65 M
Q 29,23 M

VB 9
R 80,0 M
A 14,38 GR
T 5,98 M
Q 14,49 M

VB 9
R 60,0 M
A 6,8342 GR
T 3,22 M
Q 5,44 M

VB 10
R 10,0 M
A 68,6404 GR
T 5,98 M
Q 10,78 M

LEGENDA ČAR :

STAVBA
KATASTRÁLNÍ MAPA

LEGENDA STÁVAJÍCÍCH INŽENÝRSKÝCH SÍTÍ :

VODOVOD
TELEFONNÍ KABEL
KABELOVÁ TELEVIZE
NÍZKÉ NAPĚTÍ - VZDUŠNÉ VEDENÍ
NÍZKÉ NAPĚTÍ - KABELOVÉ VEDENÍ
KANALIZACE
PLYNOVOD
VEŘEJNÉ OSVĚTLENÍ - KABEL - NEOVĚŘENÝ STAV

LEGENDA STAVEBNÍCH OBJEKTŮ:

SO 101 - MÍSTNÍ KOMUNIKACE KM 0,000 00 - 0,208 15 A KM 0,244 00 - 0,367 61
SO 101 - ZELENĚ - ZATRAVNĚNÍ
SO 102 - MÍSTNÍ KOMUNIKACE KM 0,208 15 - 0,244 00
SO 102 - ZELENĚ - ZATRAVNĚNÍ

PROJEKTOVAL	KRESLIL	ZODP. PROJ.	HLAV. INŽ. PROJ.	ING. JAROSLAV KUNČÍK
ING. J. KUNČÍK		ING. J. KUNČÍK	ING. KUNČÍK	PROJEKTANT DOPRAVNÍCH STAVEB
MÍSTO	OSTROŽSKÁ LHOTA	KRAJ	ZLÍNSKÝ	SKOLNÍ 115, UH. BROD - TĚŠOV
INVESTOR	OBEC OSTROŽSKÁ LHOTA			ZAK. ČÍSLO 1188/22
STAVBA				STUPEŇ DSP-DPS
MÍSTNÍ KOMUNIKACE ULICE ŘÁDEK, OSTROŽSKÁ LHOTA				FORMÁT 13 A4
ETAPA II.				MÉRITKO 1:250
				ARCHIV. ČÍSLO 13335
OSAH				ČÍSLO SOUPRAVY ČÍSLO VÝKRESU C.3
KOORDINAČNÍ SITUACNÍ VÝKRES				